


PŮDORYS 1.PP

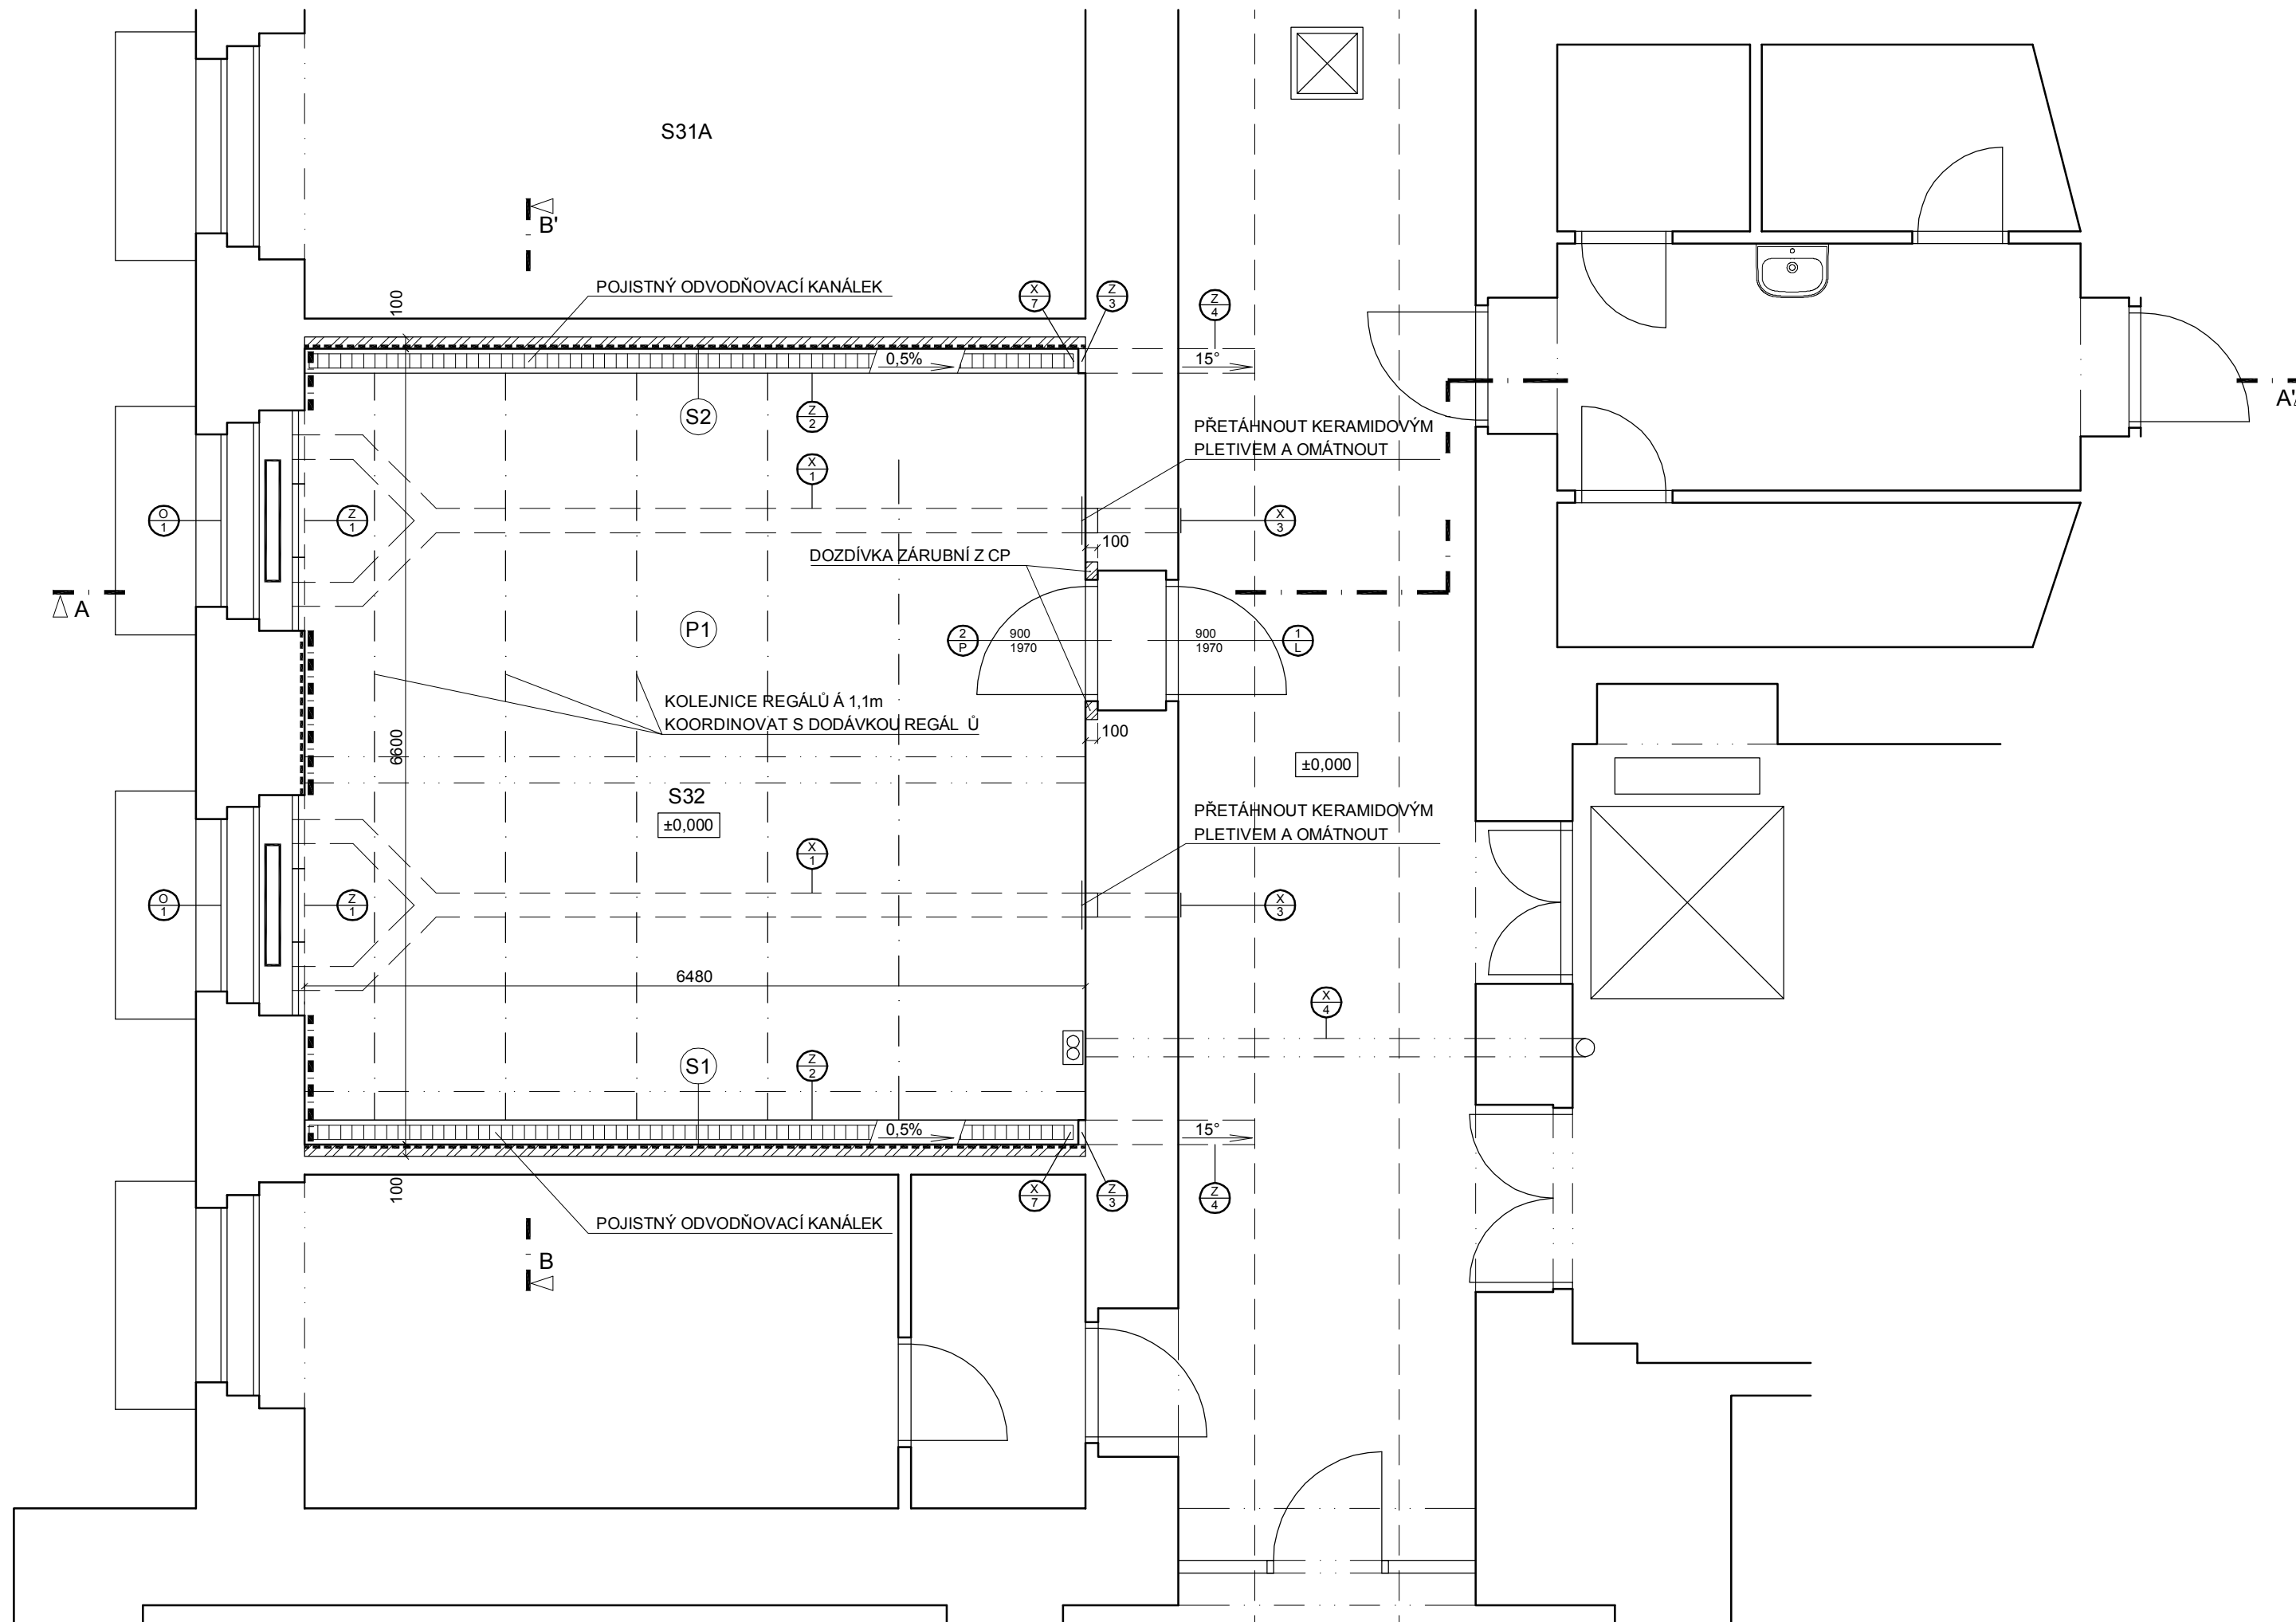


TABULKA MÍSTNOSTÍ

Č.M.	POPIS	PL. (M2)	PODLAHA	STĚNY	PODHLÉD
S32	DEPOZITÁŘ	45,5	PLASTBETON	P1 MALBA BÍLÁ	MALBA BÍLÁ

LEGENDA:

- STÁVAJÍCÍ KONSTRUKCE
- PŘÍZDÍVKA Z CP tl. 100 mm
- SANAČNÍ OMÍTKA
- TOPNÁ ELEKTRICKÁ ROHOŽ
- (P1)** NOVÁ SKLADBA PODLAHY
 - PLASTBETONOVÁ PODLAHA tl. 15mm
 - EPOXIDOVÝ NÁTĚR
 - + OSAZENÍ KOLEJNIC REGÁLŮ
 - BETONOVÁ MAZANINA tl. 45mm
 - BETONOVÁ DESKA tl. 115mm
 - VYZTUŽENO SÍŤÍ SZ 6/6 - 100/100 PŘI OBOU POVRŠÍCH
 - TEPELNÁ IZOLACE XPS tl. 50mm
 - BETONOVÁ VRSTVA tl. 30mm
 - VYLITO DO NOPŮ
 - NOPOVÁ FÓLIE PE tl. 60mm
 - GEOTEXTILIE 300g/m²
 - STÁVAJÍCÍ PODKLÁD PODLAHY
 - SROVNANÝ PODSYP

±0,000 = 200,500 m.n.m. Bpv

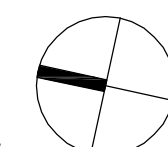

index: E-1

ODP. PROJEKTANT ing. PETR BENEDIKT

VYPRACOVAL ing. arch. TOMÁŠ KALVACH

AKCE **DEPOZITÁŘ PŘF UK v PRAZE**

Albertov 2038/6

Praha 2 - Nové Město

PROVEDENÍ STAVBY

OBSAH

PŮDORYS 1.PP - NÁVRH

ATELIER
OKULET

INVESTOR PFF UK v Praze PARÉ

KRAJ Hl.město Praha

DATUM 11/2012

FORMÁT 3 A4

MĚŘÍTKO 1:50

ČÍSLO VÝKRESU

F1.5