


ŘEZ

POHLED

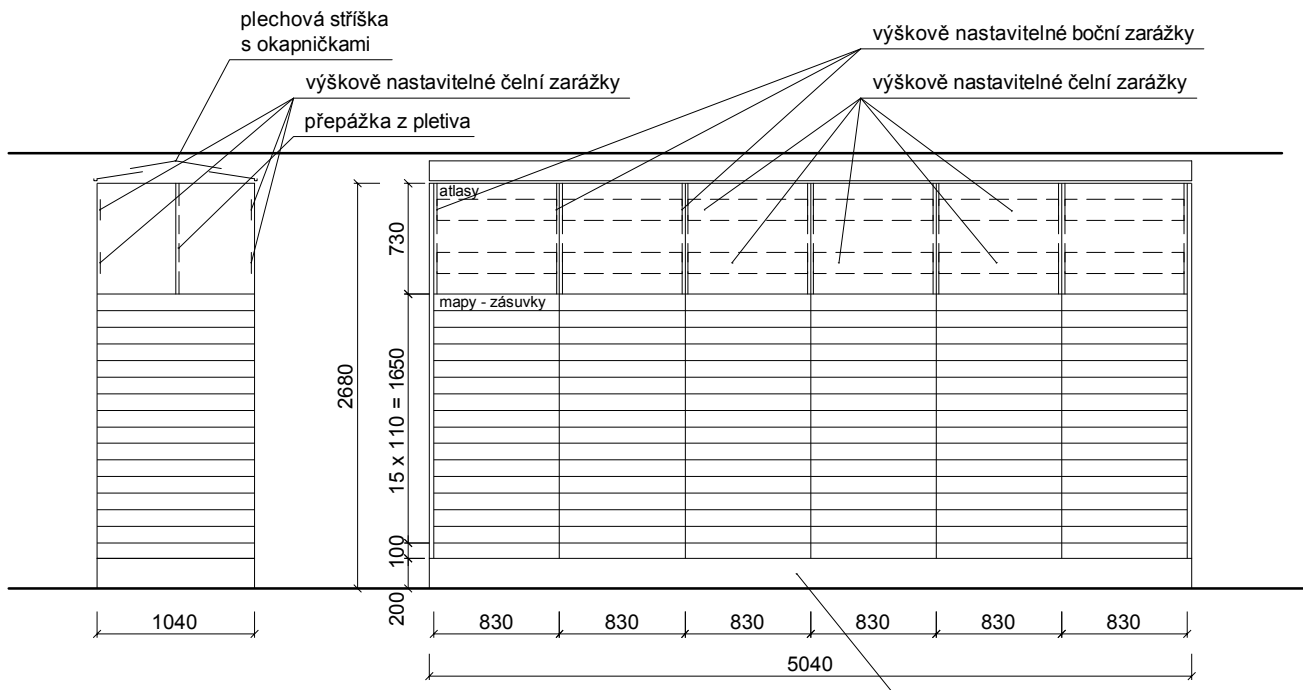

čelní kryt z perforovaného plechu

PŮDORYS

perforovaný plech



POPIS:

- VŠECHNY POLICE PRO ATLASY MAJÍ VÝŠKOVĚ NASTAVITELNÉ DVĚ BOČNÍ A DVĚ ČELNÍ ZARÁŽKY. BOČNÍ ZARÁŽKY JSOU PO OBOU STRANÁCH
- POLICE PRO ATLASY MAJÍ STŘEDNÍ PŘEPÁŽKU Z PLETIVA
- ZÁSUVKY MAJÍ MADLO PO CELÉ ŠÍŘCE
- HORNÍ ČÁST REGÁLU JE ZAKONČENA PLECHOVOU STŘÍŠKOU S OKAPNIČKOU SPÁDOVANOU SMĚREM K OBVODOVÉ STĚNĚ
- ČELNÍ STĚNY REGÁLU JSOU TVOŘENY PERFOROVANÝM PLECHEM
- SOKL REGÁLU JE OPLÁŠTĚN PERFOROVANÝM PLECHEM
- POVRCHOVÁ ÚPRAVA PRÁŠKOVOU BARVOU V ODSTÍNU RAL 6033, PŘÍPADNĚ V ODSTÍNU DLE POŽADAVKU INVESTORA PO DOHODĚ NA STAVBĚ

OBSAH

REGÁL č.6 - POSUVNÝ (2x)

MĚŘÍTKO

1:50

ČÍSLO VÝKRESU

F5.5