


ŘEZ A-A:

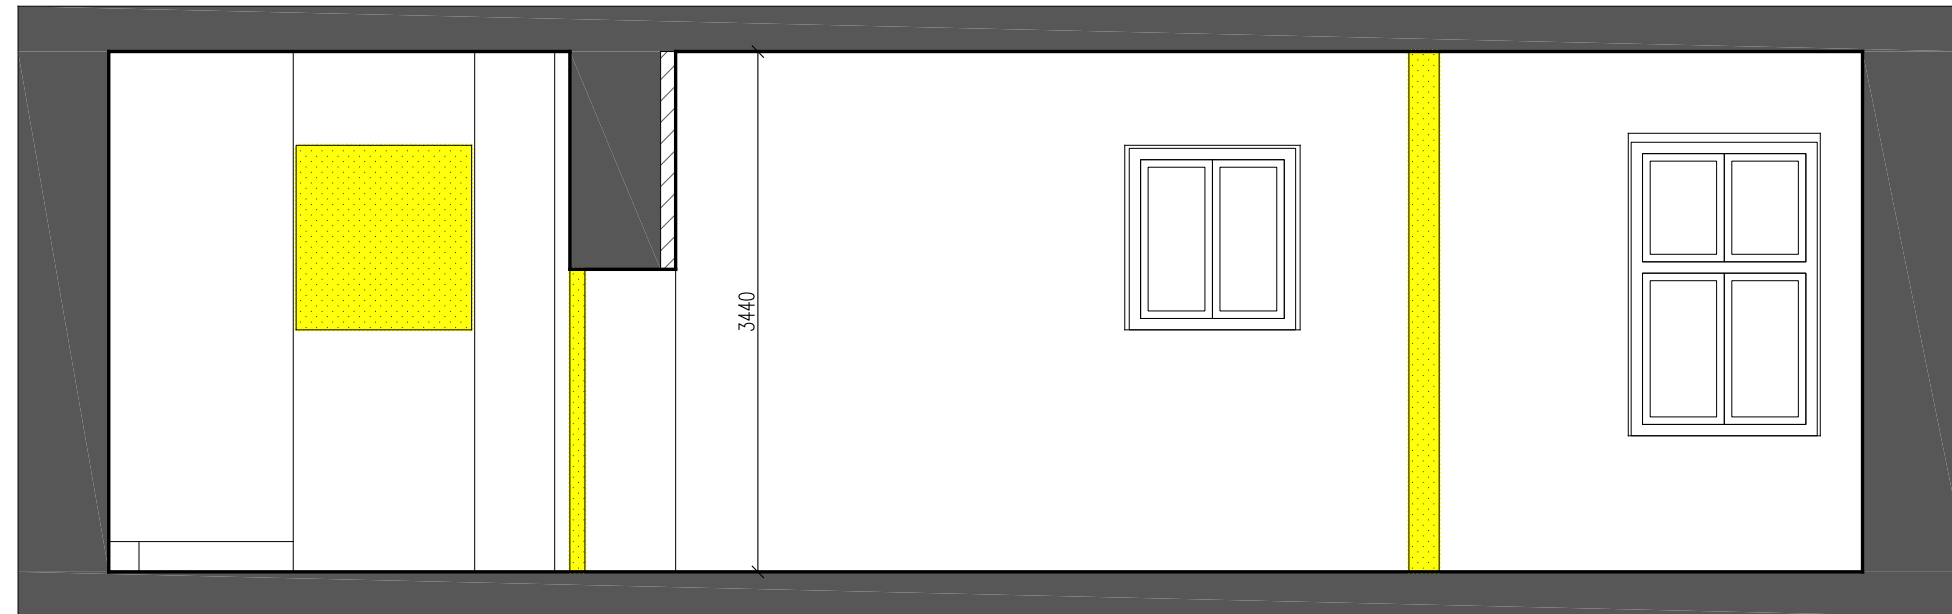

PROJEKTANT	ZODPOV. PROJEKTANT	ARKÁDA ® ARCHITEKTONICKÝ ATELIER, spol. s r.o. BRUSELSKÁ 14 PRAHA 2, 120 00 arkada@atelierarkada.cz			
ING. ARCH. V. KOSNAR	ING. ARCH. V. VALTR				
OBJEDNATEL: UNIVERZITA KARLOVA V PRAZE, PŘÍRODOVĚDECKÁ FAKULTA ALBERTOV 6, PRAHA 2, 128 43		VEDOUcí ATELIERU	ZAKÁZKOVÉ ČÍSLO		
STAVBA : REKOMSTRUKCE MÍSTNOSTI Č. 49 A 50 V KATEDŘE ORGANICKÉ A JADERNÉ CHEMIE HLAVOVA 8, PRAHA 2, Č.P. 2030		ING. ARCH. V. VALTR			
		MĚŘITKO	POČET FORMÁTŮ	DATUM	STUPEŇ
VÝKRES : ŘEZ A-A - BOURÁNÍ		1:50	2 A4	11.2010	...
		ČÁST DOKUMENTACE			ČÍS.VÝKRESU
		STAVEBNÍ		3	