

Skladby stěn a stropů:

S-1 Skladba šikmé části střechy:

Stávající krytina a latování
Vzduchová mezera
stávající pojistná hydroizolace mezi krokvemi
Tepelná izolace 120 mm mezi krokve + 50 mm přes krokve
parotěsná zábrana (PE fólie)

Obklad SDK – desky Knauf red 15 mm na nosném roštu z CW profilů

S-2 Skladba stropu:

Nepřiskovaná lepenka (zakrytí tepelné izolace)

V části záklop z dřevěných fošen – pochozí úprava

Tepelná izolace (Orsil) tl.170 mm

parotěsná zábrana (PE fólie)

Podvěšený podhled D 112 (desky Knauf red 15 mm na roštu z CW profilů)

S-3

Zateplení obvodových stěn:

Stávající obvodová zeď tl.450 mm

Tepelná izolace (Orsil tl.90 mm)

parotěsná zábrana (PE fólie)

SDK předstěna – desky Knauf white 12,5 mm na roštu z CW profilů

Poznámka: Všechny viditelné dřevěné konstrukce krov budou chráněny na PO 30 min

– protipožární nátěr: transparentní, např. PROMADUR, FLAMGARD ap.

Skladby podlah:

P-1 Skladba podlahy na zvýšené úrovni

(chodba-PVC, m.č.11-koberec):

PVC či koberec lepený, sokl v.80

stávající konstrukce zvýšené podlahy (deska OSB) tl.12 mm

– dle nutnosti tmelení, přebroušení spar

P-2

Skladba podlahy v kancelářích (v denní místnosti PVC):

zátěžový koberec lepený (nebo PVC) + sokl v.80 mm

vyrovnávací stěrka

stávající betonová podlaha

P-3

Skladba zvýšené podlahy v kanceláři č.12:

zátěžový koberec lepený + sokl v.80 mm

deska OSB tl.12 mm – tmelení, přebroušení spar

deska OSB tl.24 mm, H:H=H:H, vazných trámů


podezdívka + příložky – viz výkres č.5 Konstrukce zvýšené podlahy

stávající betonová podlaha


P-6

Stávající betonová podlaha půdy

PŘE UK - Benátská 2

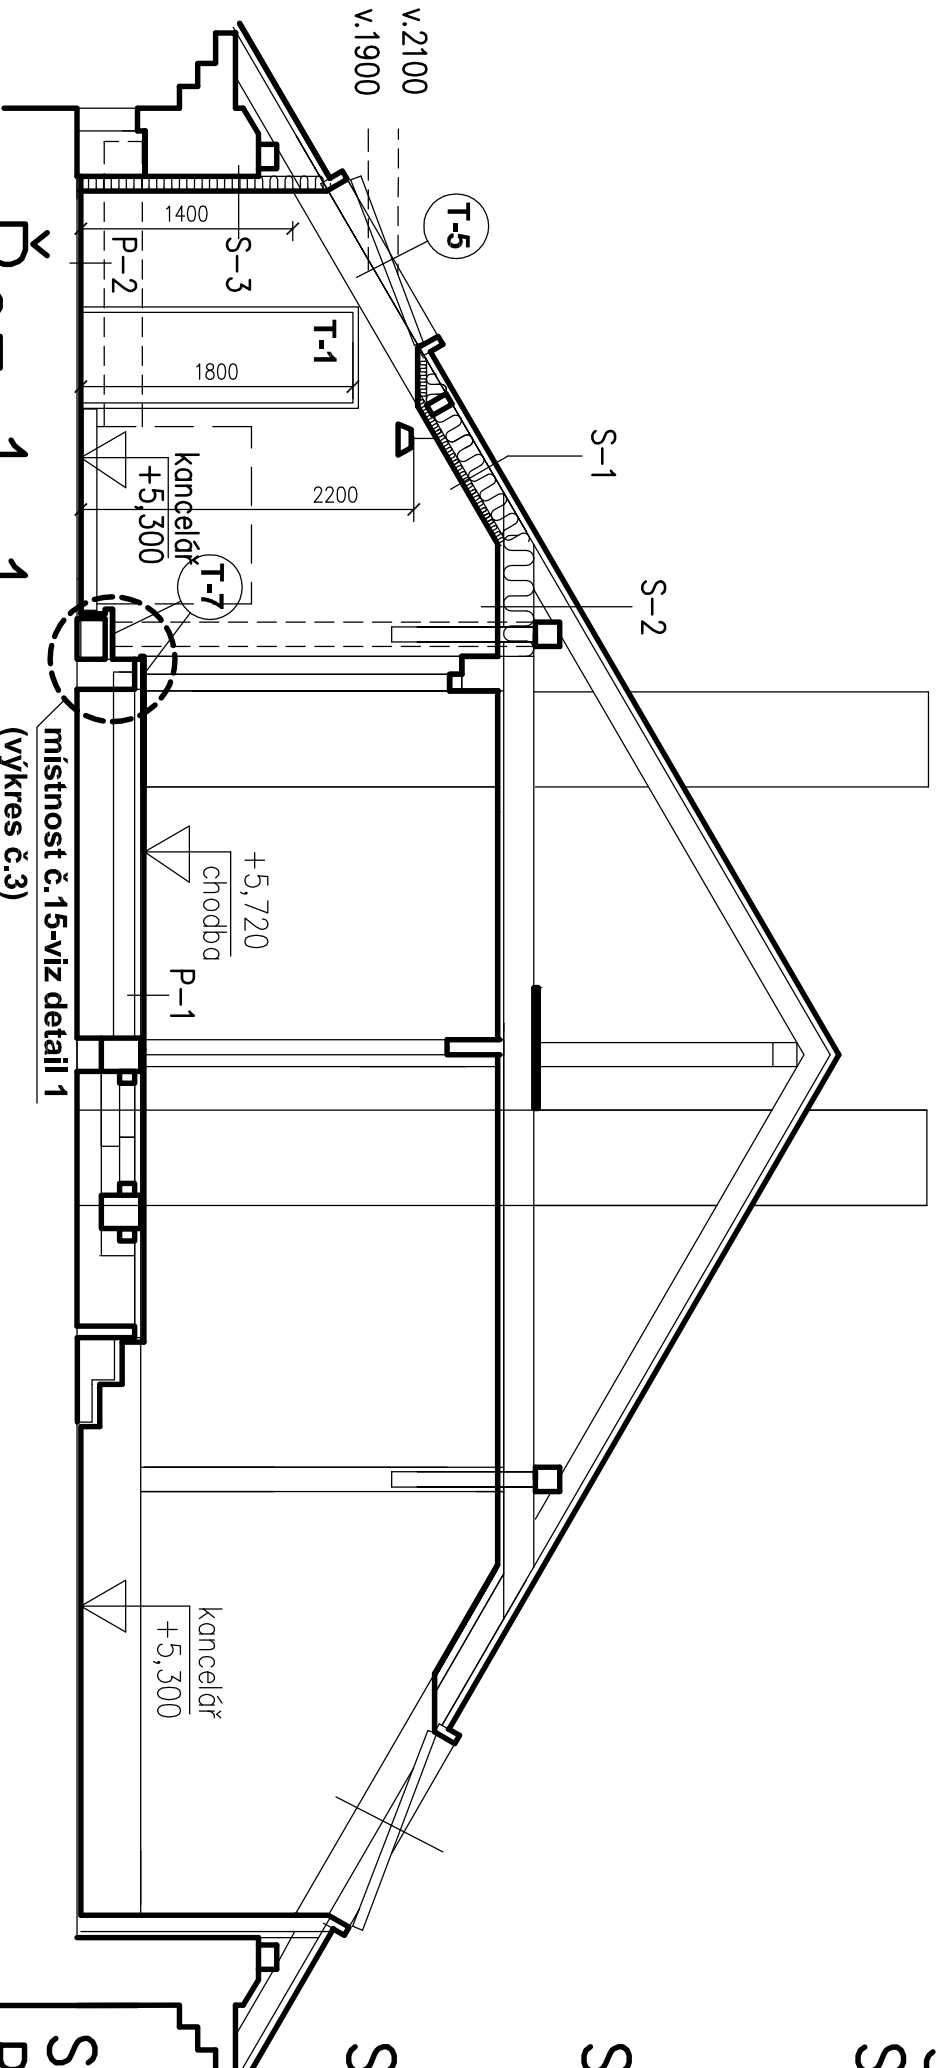

Řez 1-1

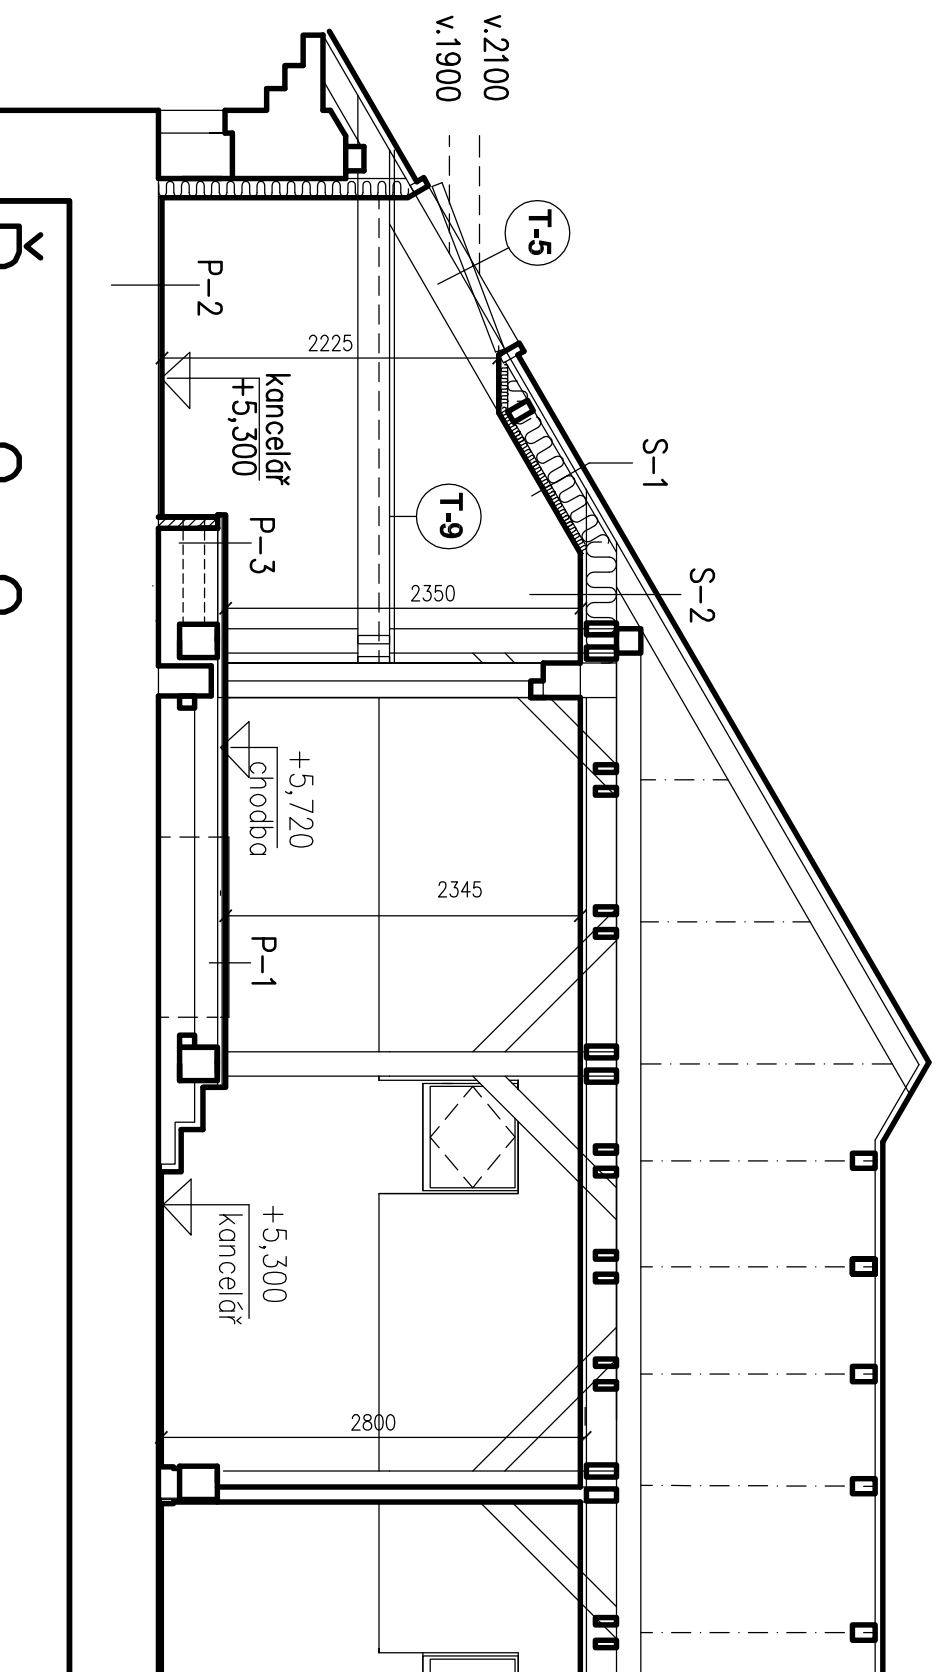

Řez 2-2

AUTORSKÝ NÁVRH Ing.arch.Jan Jaroš		STAVEBNÍ ÚŘAD Praha 2	
VED.PROJEKTOU Ing.arch.Jan Jaroš		VYPRACOVAL Ing.arch.P.Šmejkalová	
INVESTOR, STAVEBNÍK Univerzita Karlova v Praze, PřF Albertov 6, Praha 2, 128 43			
NÁZEV AKCE Rozšíření půdní vestavby Benátská 2, Praha 2, 120 00		ARCHITEKTONICKÝ ATELIER JEŽKOVÁ JAROŠ Knaufova 15, 150 00 Praha 5 M:37316324, email:atelier-jezkova@seznam.cz	
PROJESE architektonicko-stavební		STUPĚŇ DOKUMENTACE Projekt	
OBSAH Řezy – návrh		ZAK.Č. 520-10	
		DATUM 05-10	
		FORMÁT 2 x A4	
		MĚR. 1:50	
		Č. PRIL. 4	