



## Stávající sklady stěn a stropů:

- S-1 Skladba zateplené šikmé části střechy:  
 Pálená krytina a latování  
 Vzduchová mezera  
 pojištěná hydroizolace mezi krokvemi  
 Tepelná izolace 130 mm mezi krokve + 50 mm přes krokve  
 parotěsná zábrana (PE fólie)  
 Obklad SDK – desky GKB 12,5 mm na nosném roštu z CW profilů
- S-2 Skladba stropu:  
 Nepřiskovaná lepenka (zakrytí tepelné izolace)  
 V části záklop z dřevěných fošen – pochozí úprava  
 Tepelná izolace (Orsil) tl.170 mm  
 parotěsná zábrana (PE fólie)  
 Podvěšený podhled D 112 (desky GKB 15 mm na roštu z CW profilů)
- S-3 Skladba nezateplené šikmé části střechy:  
 Pálená krytina a latování  
 Vzduchová mezera  
 Pojištěná hydroizolace

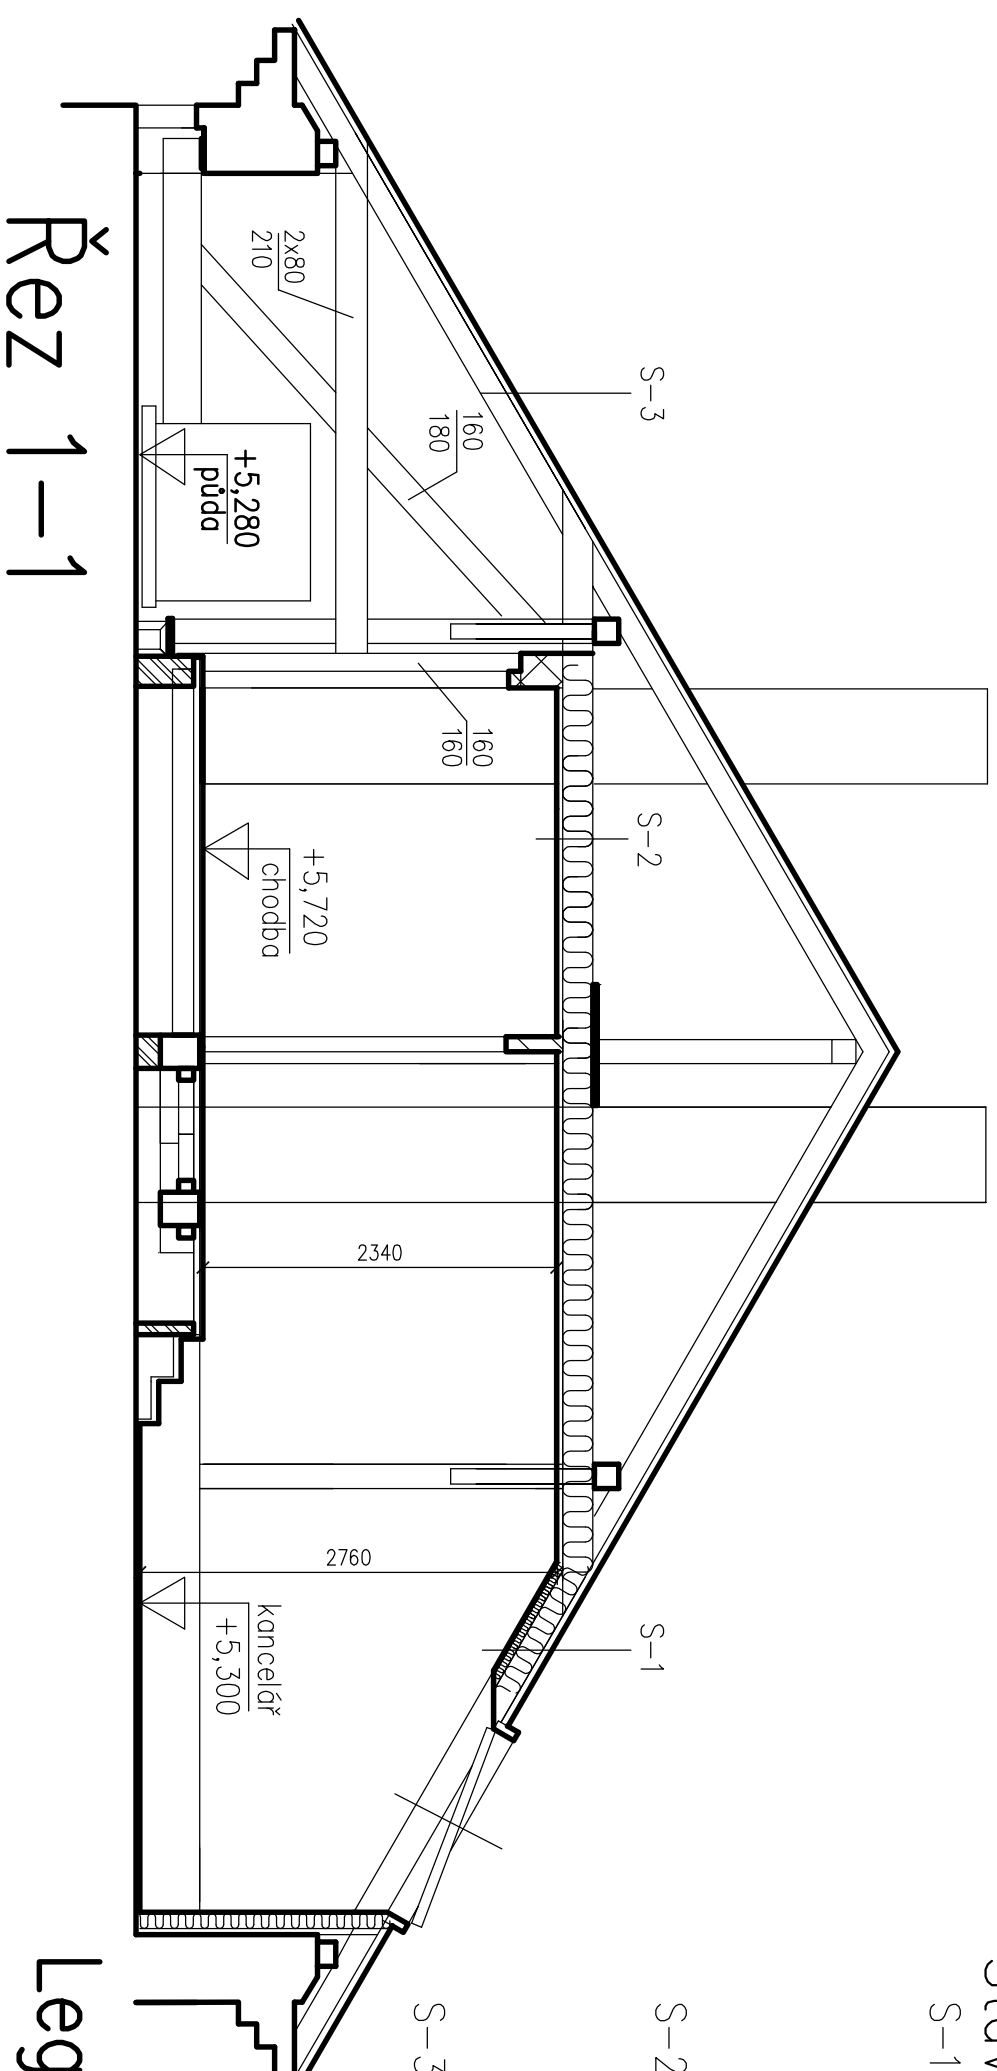

Řez 1-1

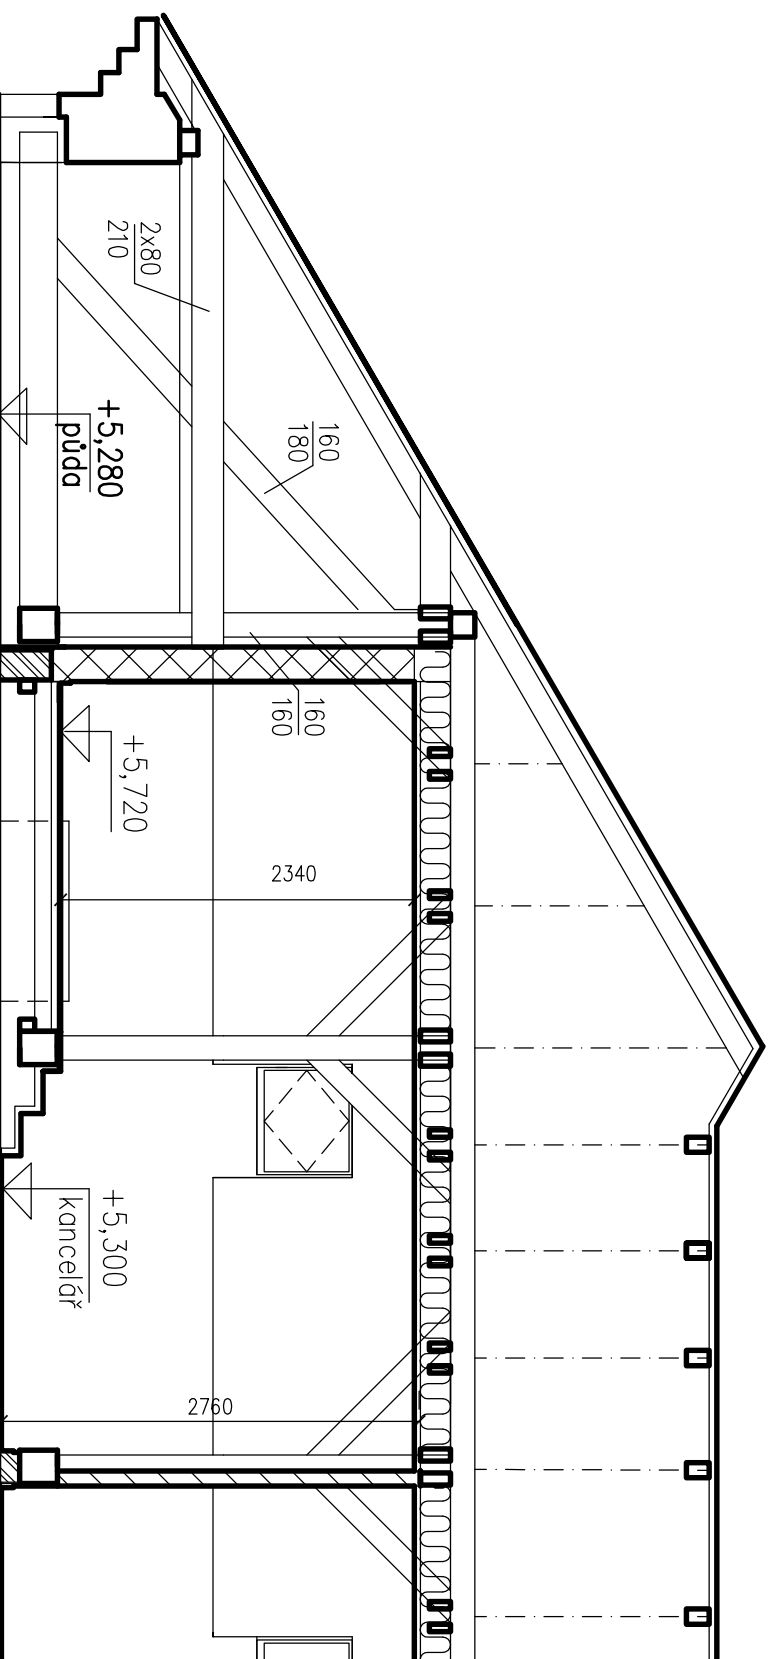

Řez 2-2

## Legenda – stávající stav:

- Stávající zdivo
- ▨ Stávající SDK příčka Knauf W 112 CW 50/100  
 dvojitě opláštění 2x GKB 12,5 mm  
 + Orsil 40 mm
- ▨ Stávající SDK příčka Knauf W 115 tl.220 mm  
 – dvojitě opláštění desky GKB tl.12,5 mm  
 – s tepelnou izolací tl.170 mm (PO-30 minut)
- ▨ Stávající podezdívky (Ytong)

## PŘF UK - Benátská 2

AUTORSKÝ NÁVRH Ing.arch.Jan Jaroš		STAVBNÍ ÚŘAD Praha 2	
VED.PROJEKTOU Ing.arch.Jan Jaroš		VYPRACOVAL Ing.arch.P.Šmejkalová	
INVESTOR, STAVEBNÍK Univerzita Karlova v Praze, PŘF Albertov 6, Praha 2, 128 43			
NÁZEV AKCE <b>Rozšíření půdní vestavy Benátská 2, Praha 2, 120 00</b>			
PROJESE architektonicko–stavební		STUPĚŇ DOKUMENTACE Projekt	
OBSAH Řezy – stávající stav		ZAK.Č. 520-10	
		DATUM 05-10	
		FORMÁT 2 x A4	
		MĚR. 1:50	
		Č. PRIL. 2	

ARCHITEKTONICKÝ  
ATELIER  
JEŽKOVÁ  
JAROŠ  
Knošovice 15, 150 00 Praha 5  
tel:37316324, email:atelier-jezkova@seznam.cz