


POČET OKEN:
OBVODOVÉ STĚNY:

A1: 8 ks

CELKEM: 8 ks

CELKEM VE 2.PATŘE 8 OKEN

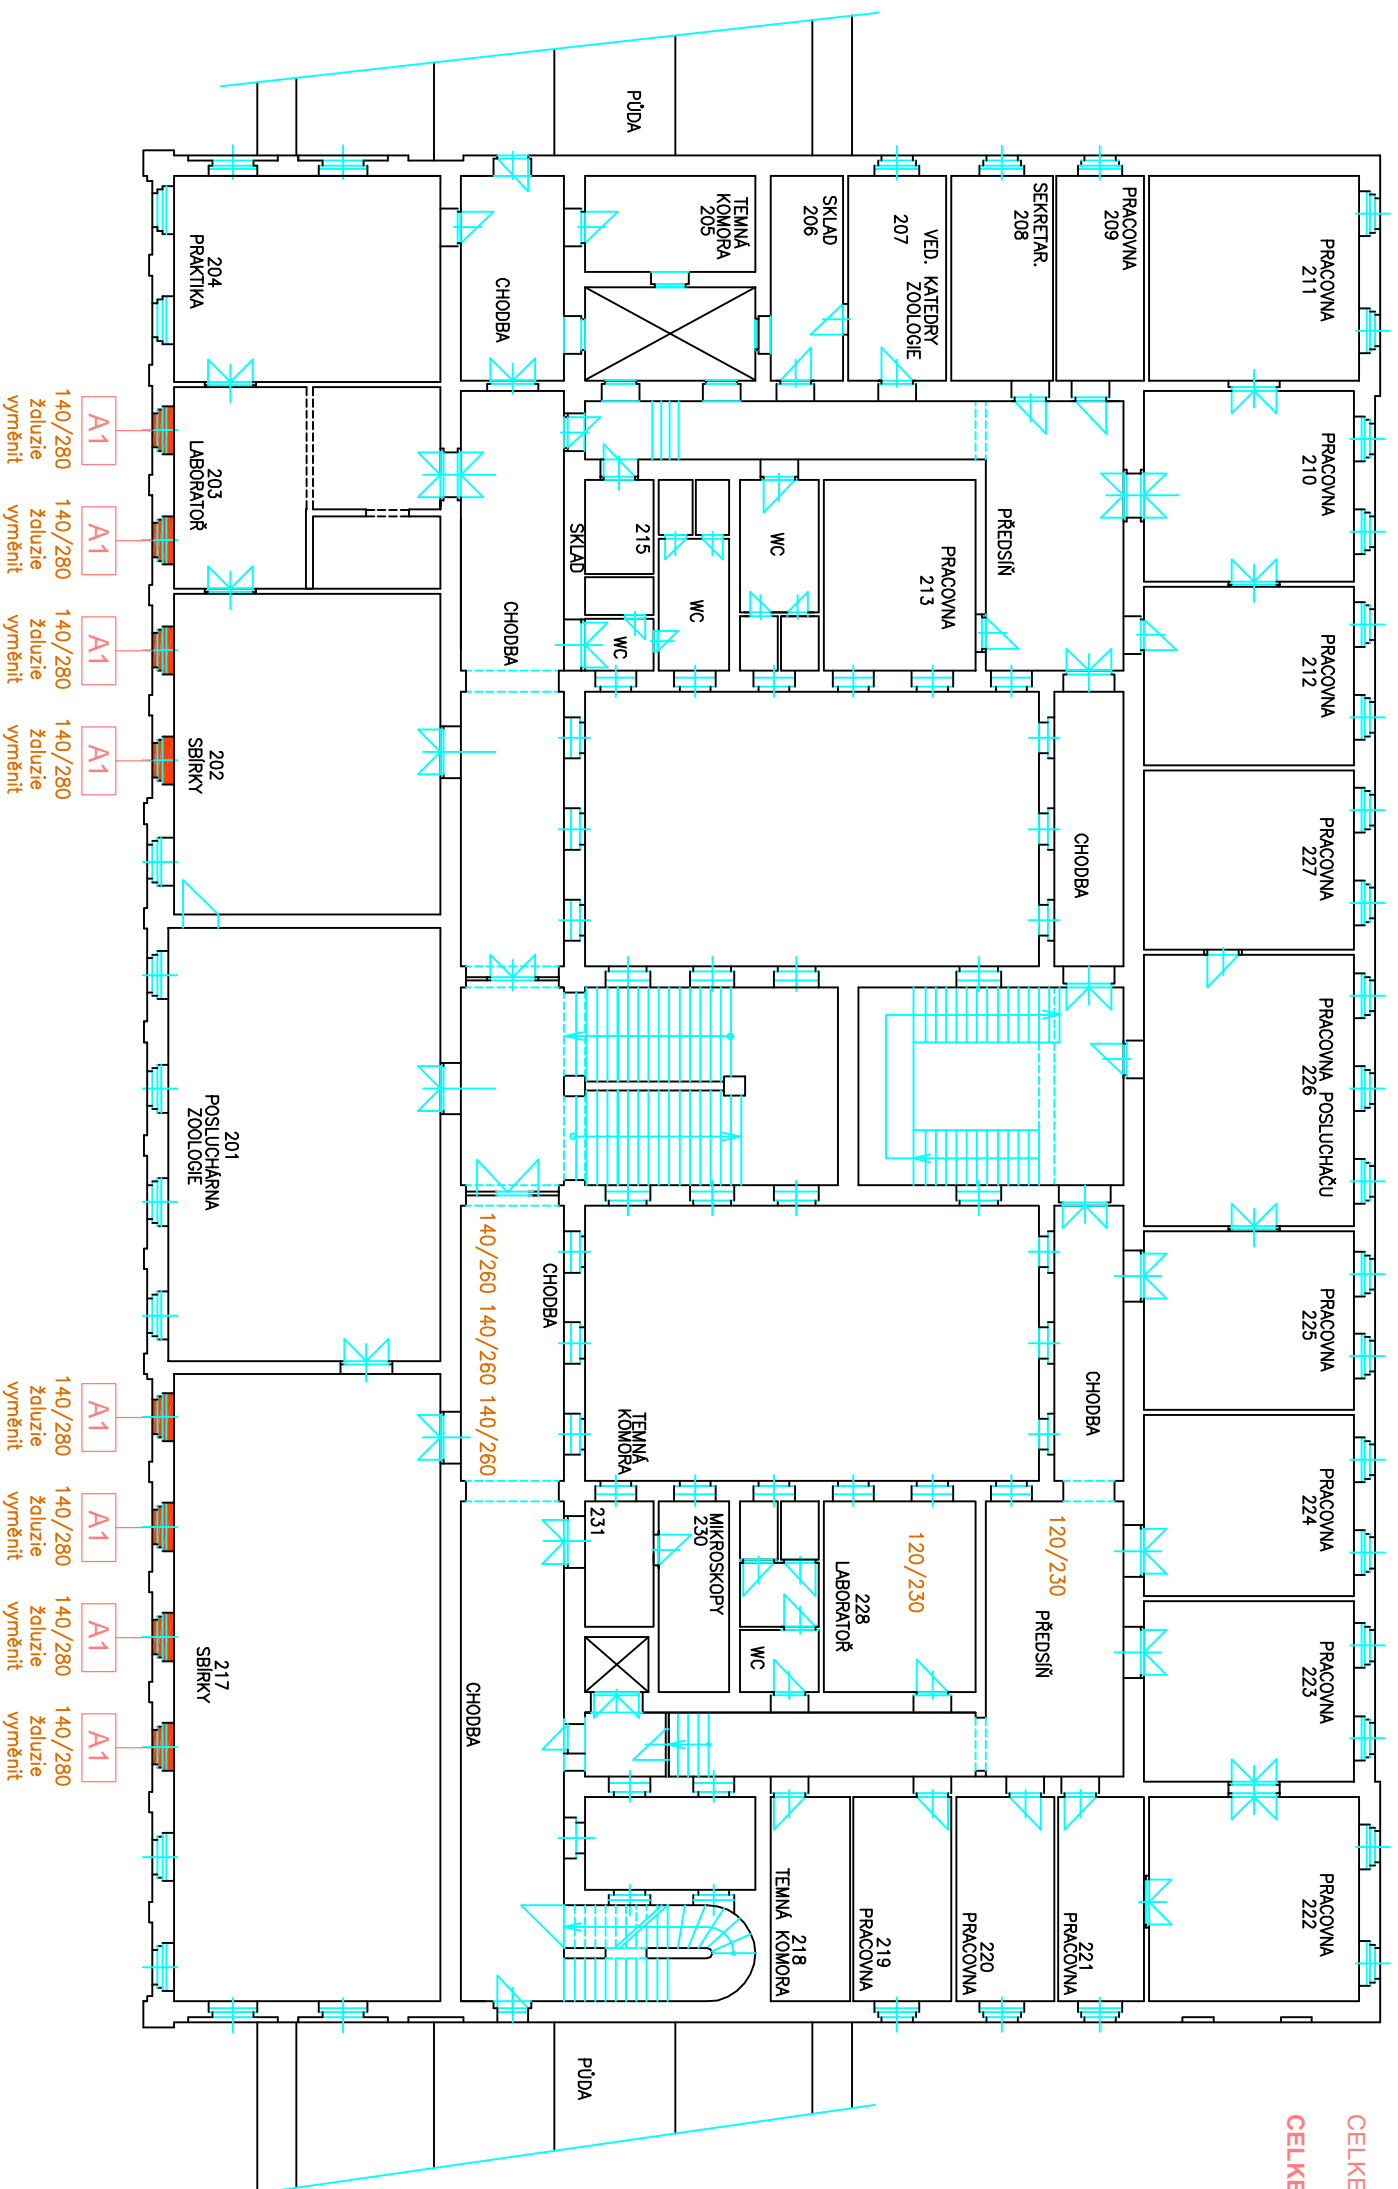

VÝCHODNÍ FASÁDA

PROJEKTANT	ZODPOV. PROJEKTANT	PRKADDA ARCHITEKTONICKÝ ATELIER, spol. s r.o. BRUSELSKÁ 14 PRAHA 2, 120 00 prkadda@atelierprkadda.cz		
ING. ARCH. V. KOSNAR	ING. ARCH. V. VALTR			
BC. V. PEROUTKOVÁ				
OBJEDNATEL : UNIVERZITA KARLOVA V PRAZE, PŘÍRODOVĚDECKÁ FAKULTA ALBERTOV 6, PRAHA 2, 128 43	VEDOUcí ATELIERU	ZAKÁZKOVÉ ČÍSLO		
STAVBA : ZLEPŠENÍ TEPELNĚ TECHNICKÝCH VLASTNOSTÍ OBVODOVÉHO PLÁŠTĚ BUDOVY VINIČNÁ 7, PRAHA 2, Č.P. 1594	ING. ARCH. V. VALTR			
	MĚŘITKO	POČET FORMÁTŮ	DATUM	STUPEŇ
	1:250	2 A4	08.2010	DVZ
		ČÁST DOKUMENTACE		ČÍS.VÝKRESU
VÝKRES : PŮDORYS 2. PATRA		DOKUMENTACE PRO VÝBĚROVÉ ŘÍZENÍ		4

Přesné rozměry ostění
pro výrobu oken
je nutné doměřit na místě