


FRÉZOVANÝ OBKLAD
TL. 220 mm

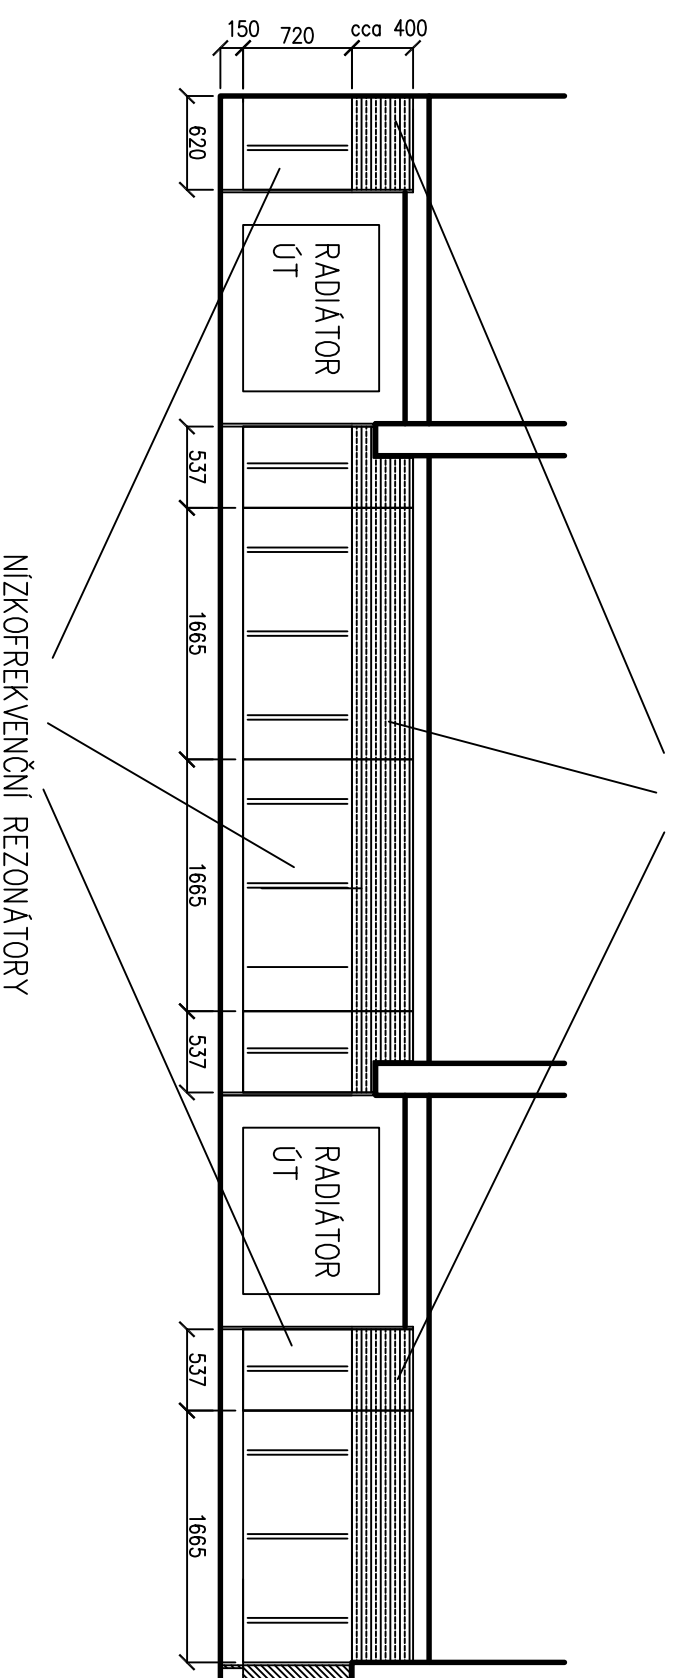

VYPRACOVAL:	VED. PROJEKTANT:	SCHVÁLIL:	Akustické centrum Bělohorská 131, 169 00 Praha 6 tel.: +420 / 235 315 094-5; fax: +420 / 235 315 096
Ing. Miroslav Mikeš			
MÚ - OÚ:	Praha 2		A4
INVESTOR:	PfF Univerzity Karlovy v Praze, Albertov 6, 128 43 Praha 2		2
STAVBA - OBJEKT:			DATUM
			18.6.2010
			STUPENĚ
			MĚŘÍTKO
			1:50
			ČÍS. ZAK.
			3-0510-1049
OBSAH:		ČÍSLO VÝKRESU:	REV.
PROSTOROVÁ AKUSTIKA		6	0
Pravá rýsozna – pohled na boční stěnu s akustickým obkladem			