



4.NP+14,810

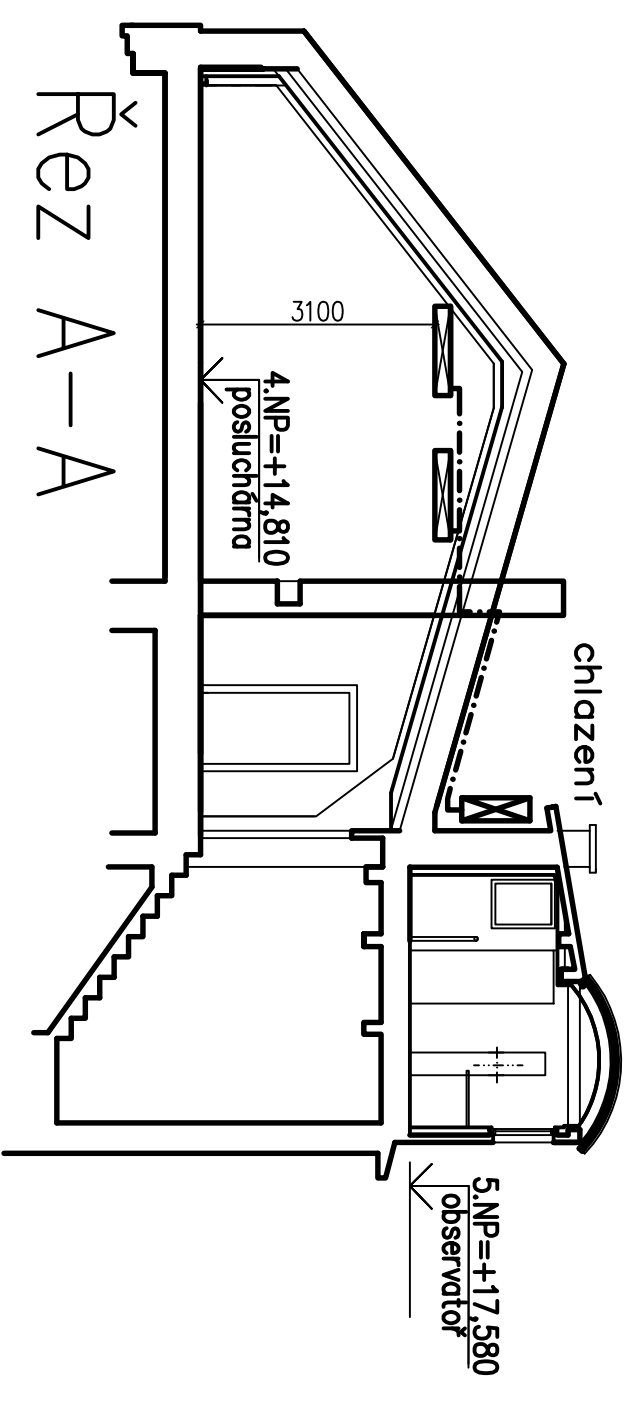

5.NP – střecha +14,810

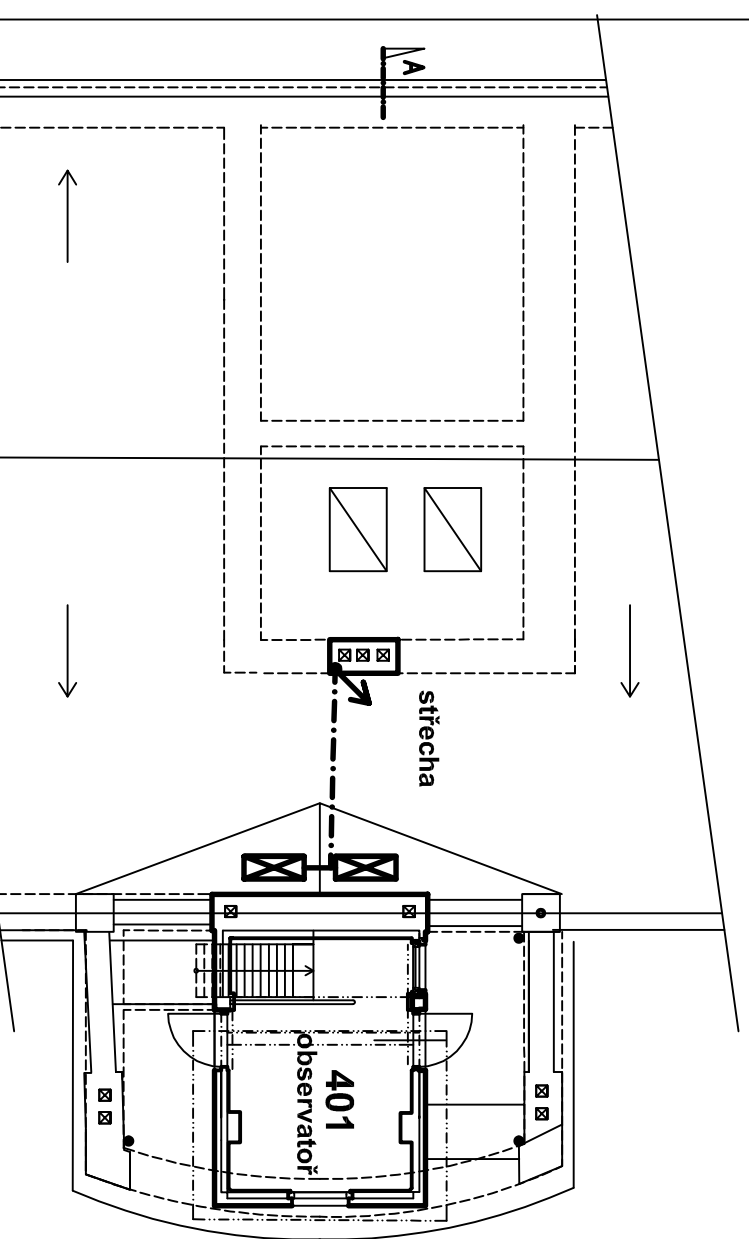

PŘE UK - Albertov

AUTORSKÉ NÁHRN	Ing.arch.J.Jaroš	STAVEBNÍ ÚŘAD	Praha 2
VED. PROJEKTANTU	Ing.arch.J.Jaroš	ZOUP. PROJ. PROFESSE	VYPRACOVAL
INVESTOR, STAVEBNÍK	PfF - Univerzity Karlovy v Praze, Albertov 6, Praha 2, 128 43		JAROŠ
NÁZEV AKCE	Rekonstrukce levé a pravé rýsozny Praha 2, Albertov 6		
ZK. č.	518-2010	ARCHITEKTONICKÝ	
DATUM	06-2010	ATELIER	JEZKOVÁ
MĚR.	1:100	č. PRÁK.	LPR 1