



3.NP – nový stav

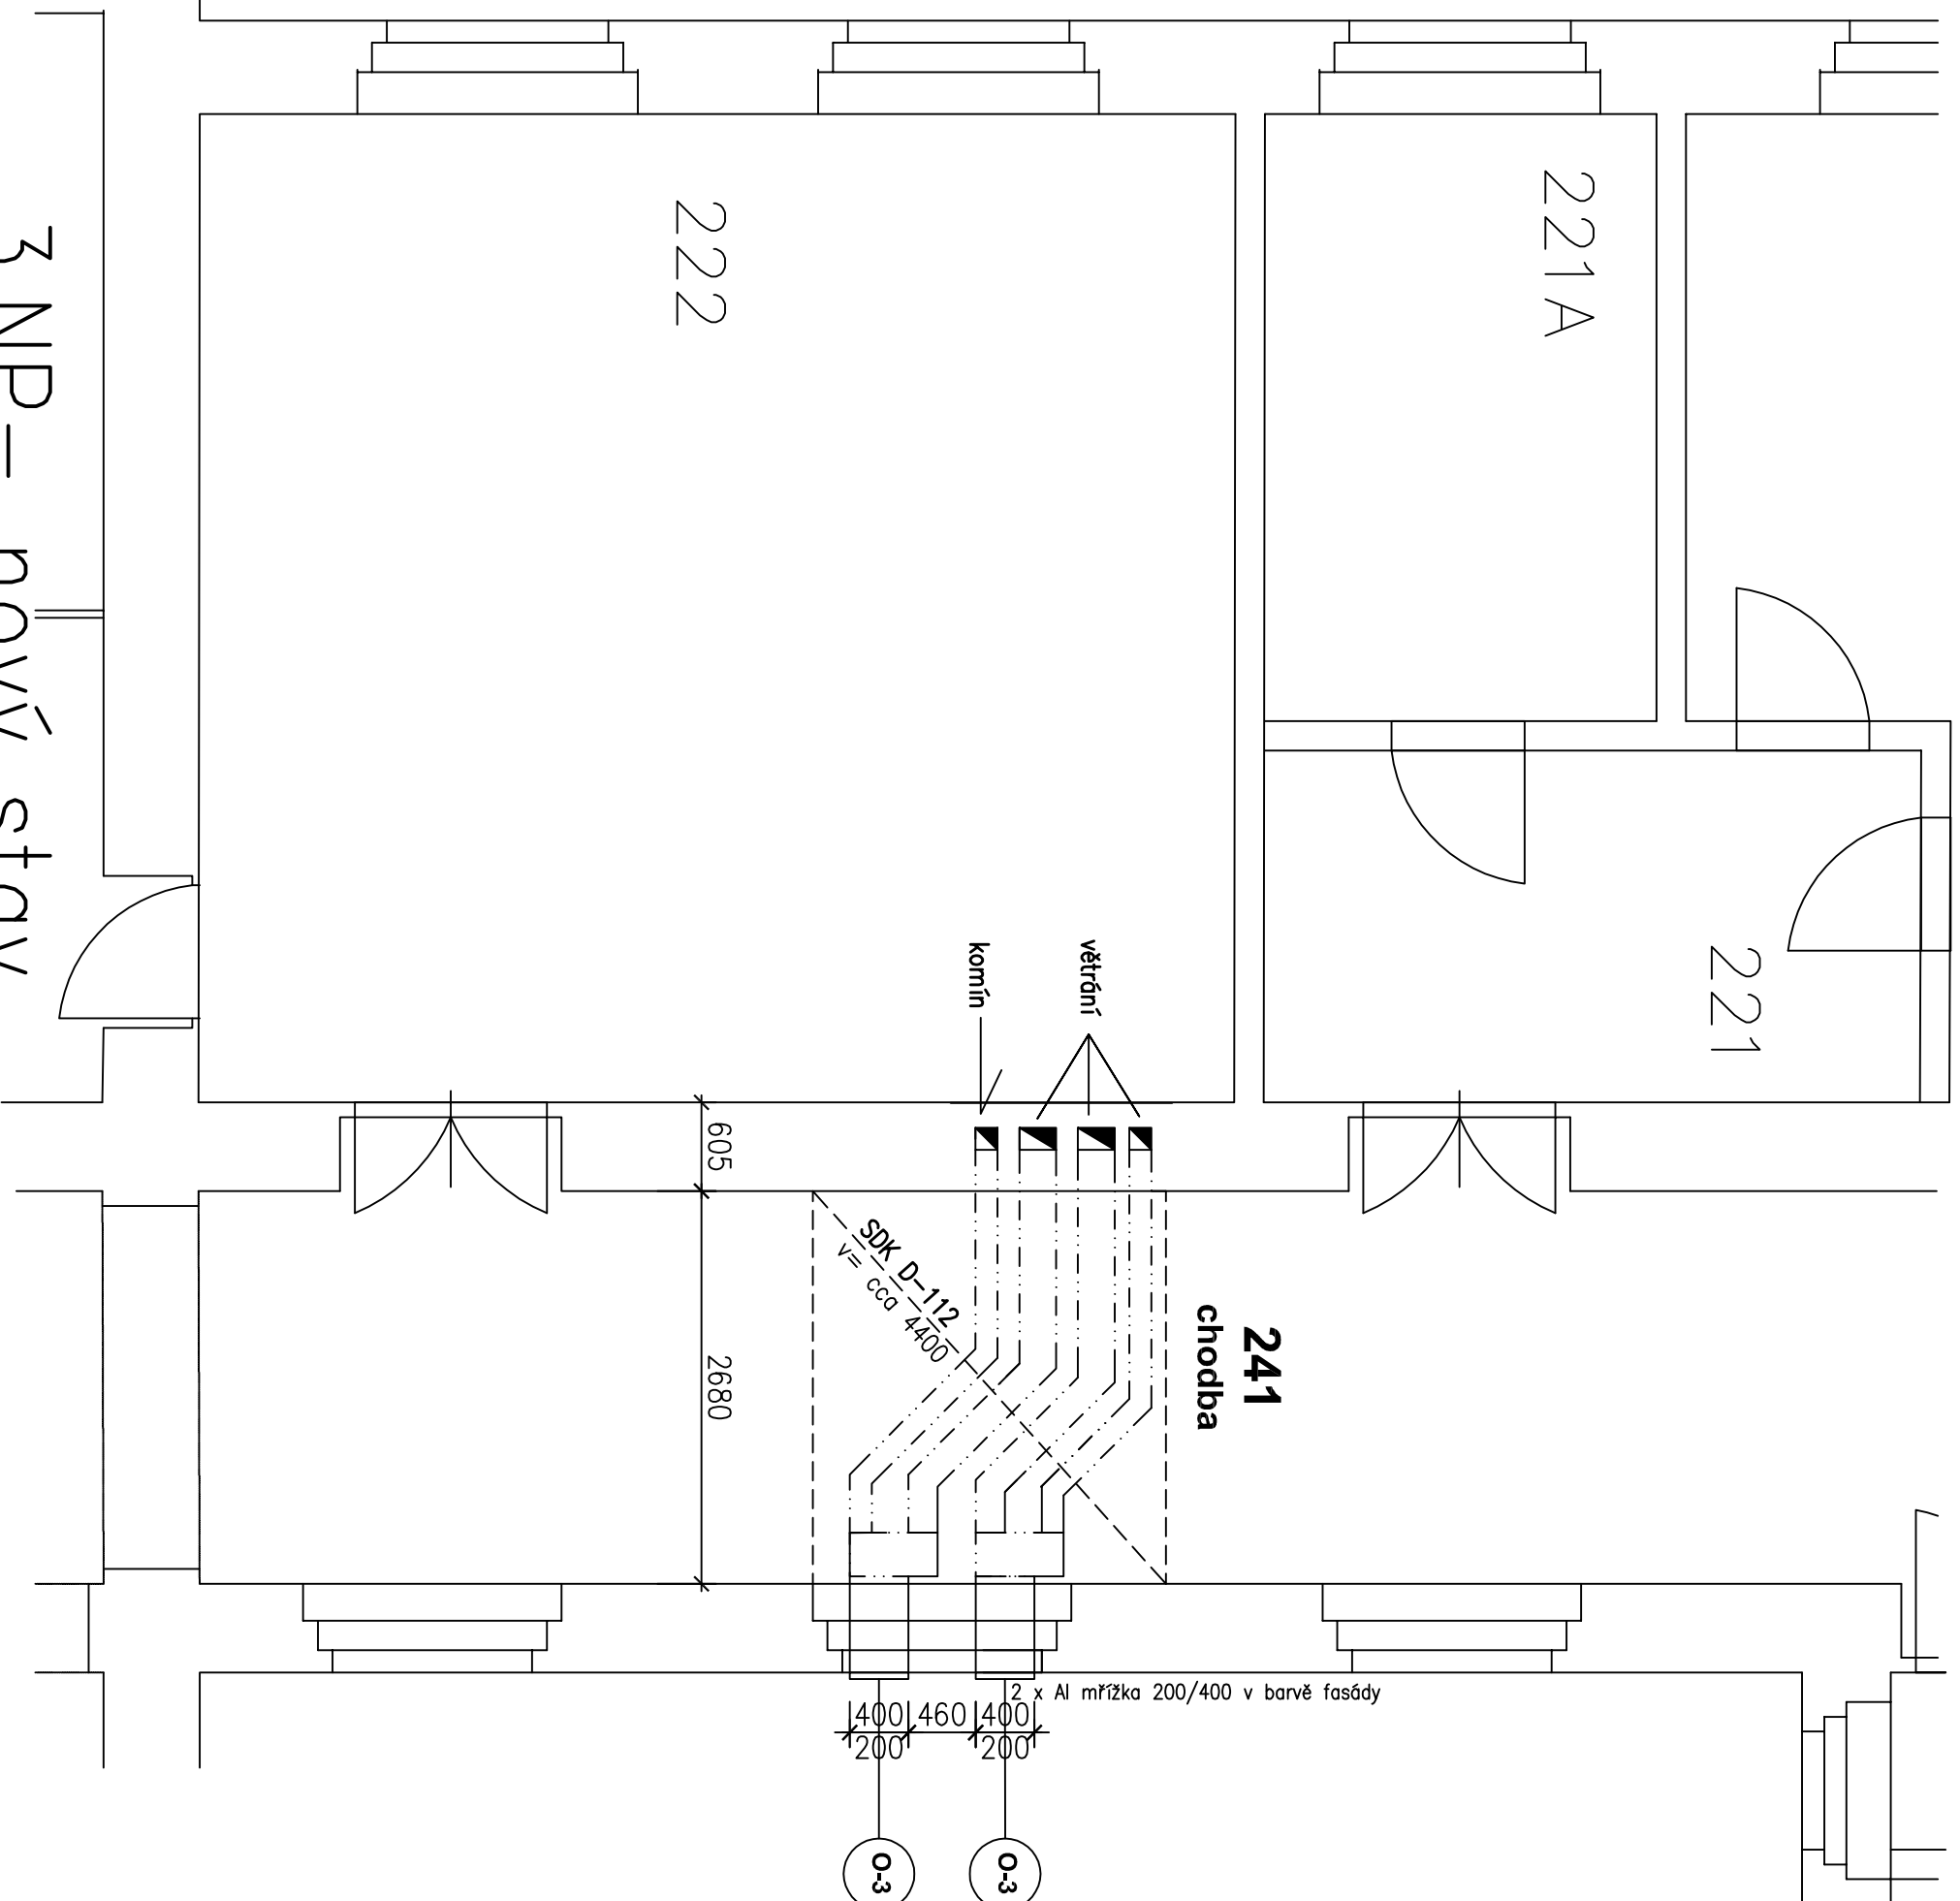

3.NP – bourání

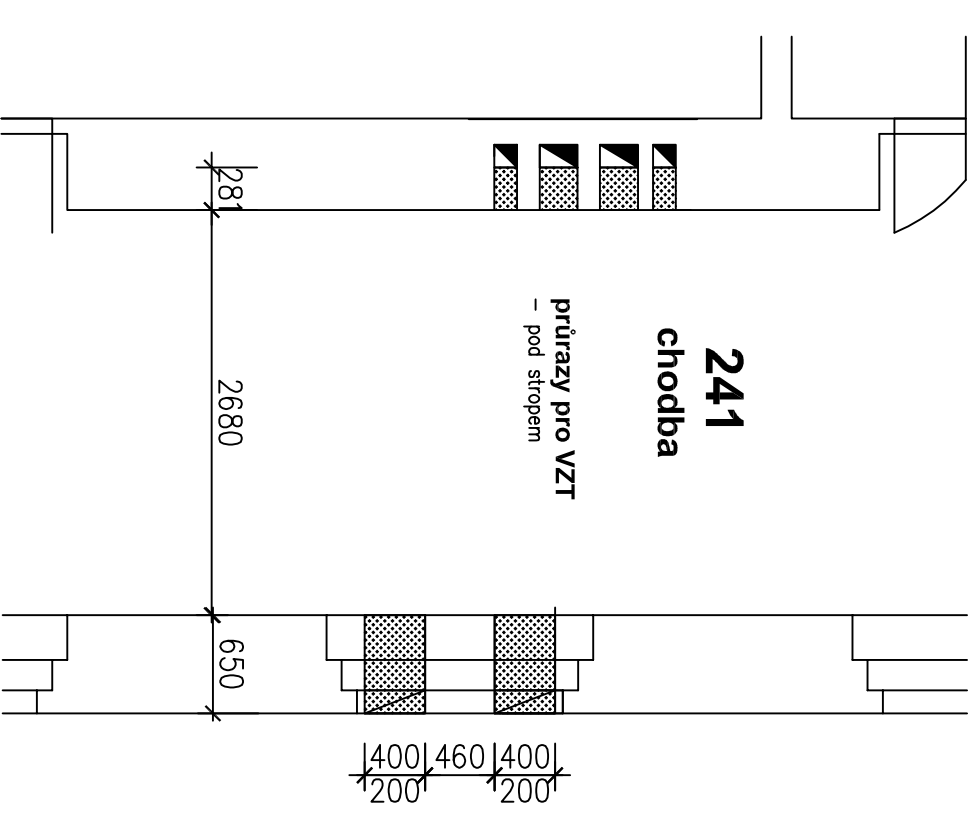

levá rýsovna

PŘE UK - Albertov

AUTORSKÝ NÁVRH Ing.arch.J.Jaroš		STAVEBNÍ ÚŘAD Praha 2	
VED. PROJEKTOU Ing.arch.J.Jaroš	ZOUP. PROU. PROFESE Jaroš	VYPRACOVAL Jaroš	
INVESTOR, STAVEBNÍK PF - Univerzity Karlovy v Praze, Albertov 6, Praha 2, 128 43			
NÁZEV AKCE Rekonstrukce levé rýsovy Praha 2, Albertov 6			
ARCHITEKTONICKÝ ATELIER JEŽKOVÁ JAROŠ <small>Křehovice 15, 159 00 Praha 5 Městský úřad, email: atelier-jezkova@seznam.cz</small>		STUPEŇ DOKUMENTACE projekt	
ZK. č. 518-2010		FORMÁT 2A4	
architektonicko – stavební část		č. PRŮL. LR 7	
Půdorys 3.NP		MĚR. 1:50	
DATUM 06-2010		FORMÁT 2A4	