



řez A-A 1:100

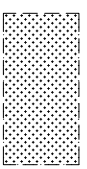

bourané konstrukce

Bourání nosných konstrukcí provádět dle projektu statiky!!

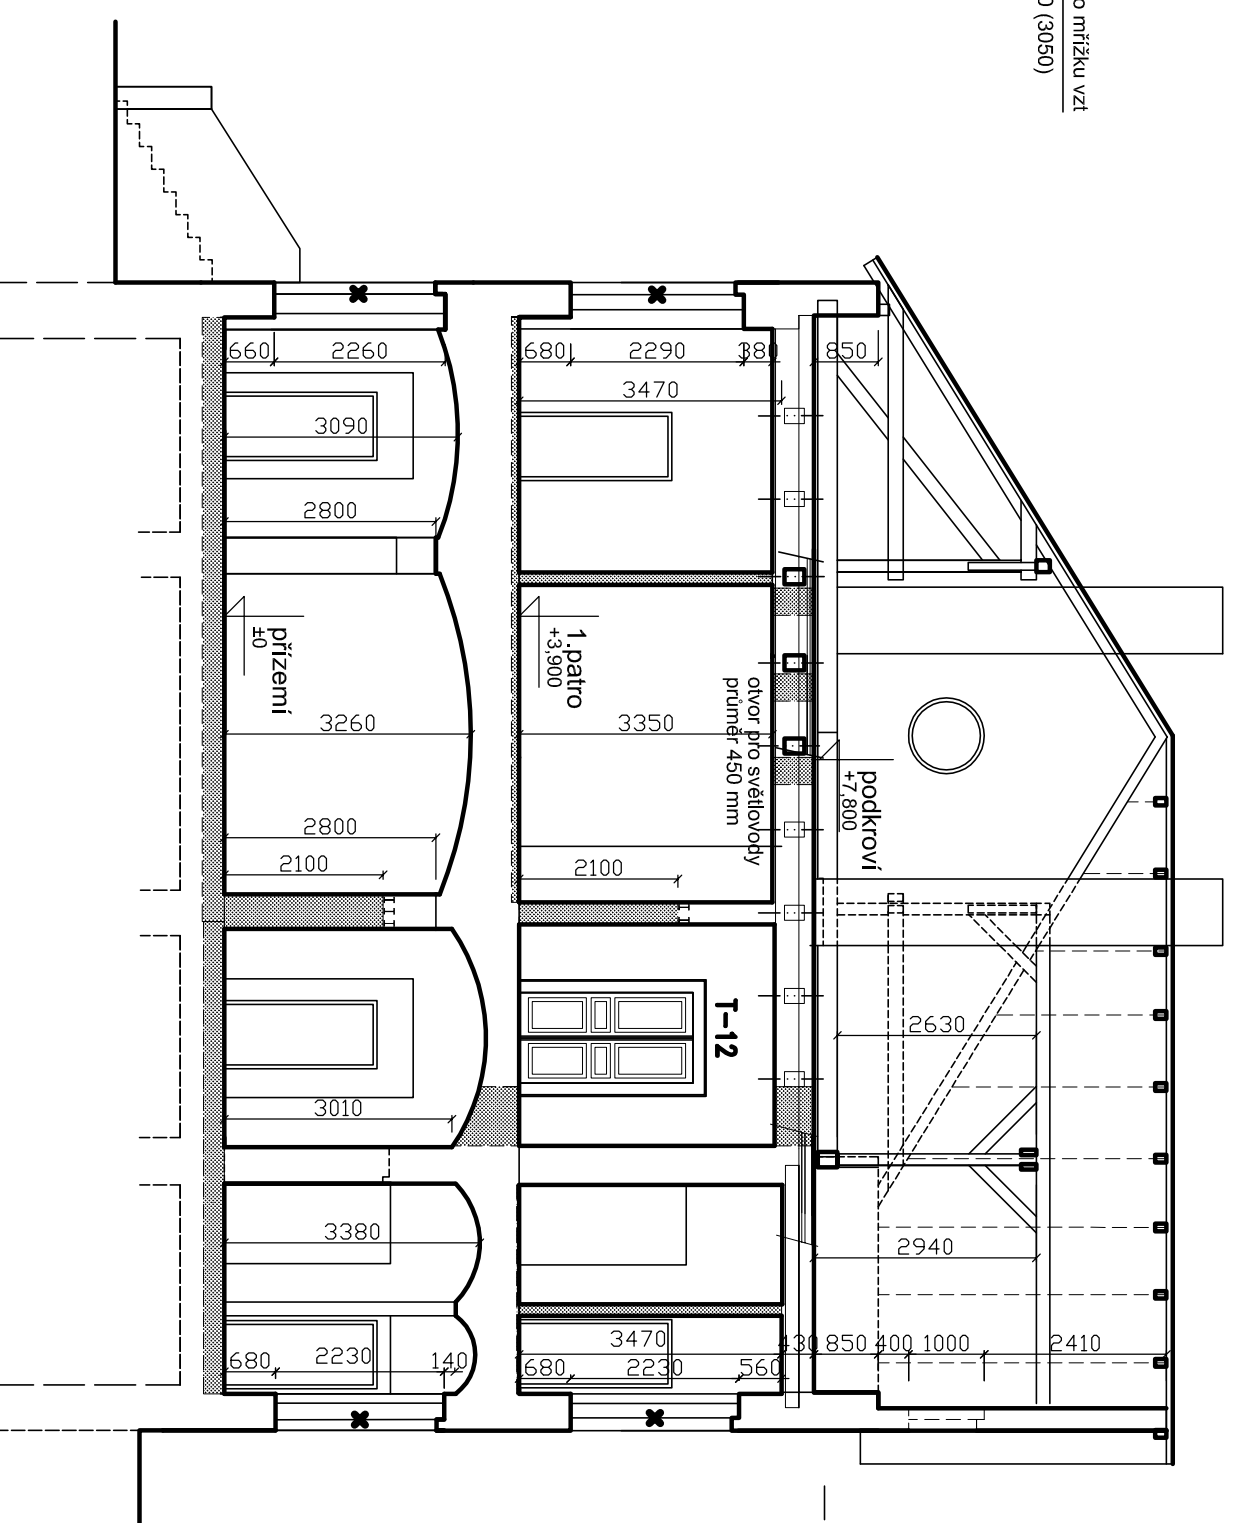

řez B-B 1:100

PŘF UK - Benátská 4

AUTORSKÝ NÁVRH Ing.arch.Jan Jaroš, ing.arch.P.Šmejkalová		STAVEBNÍ ÚŘAD Praha 2	
VED.PROJ.ÚKOLU Ing.arch.Jan Jaroš		VPRACOVAL Ing.arch.Jan Jaroš	
INVESTOR, STAVEBNÍK PřF Univerzity Karlovy v Praze, Albertov 6, Praha 2, 128 43			
NÁZEV AKCE Adaptace objektu PřF UK Benátská 4, Praha 2 Materská škola a studentský klub Mrtvá ryba		STUPEŇ DOKUMENTACE projekt	
PROFESE Architektonicko–stavební část		ZAK. Č. 541–2011	
OBSAH Řezy A–A, B–B, stávající stav a bourání		DATUM 04–12	
MEK. 1:100		FORMÁT 2 A4	
		Č. PRIL. 11	
<p>ARCHITEKTONICKÝ ATELIER JEŽKOVÁ JAROŠ</p> <p>Křehová 15, 150 00 Praha 5 tel:257316324, email:atelier-jezka@volny.cz</p>			