MATEŘSKÁ ŠKOLA

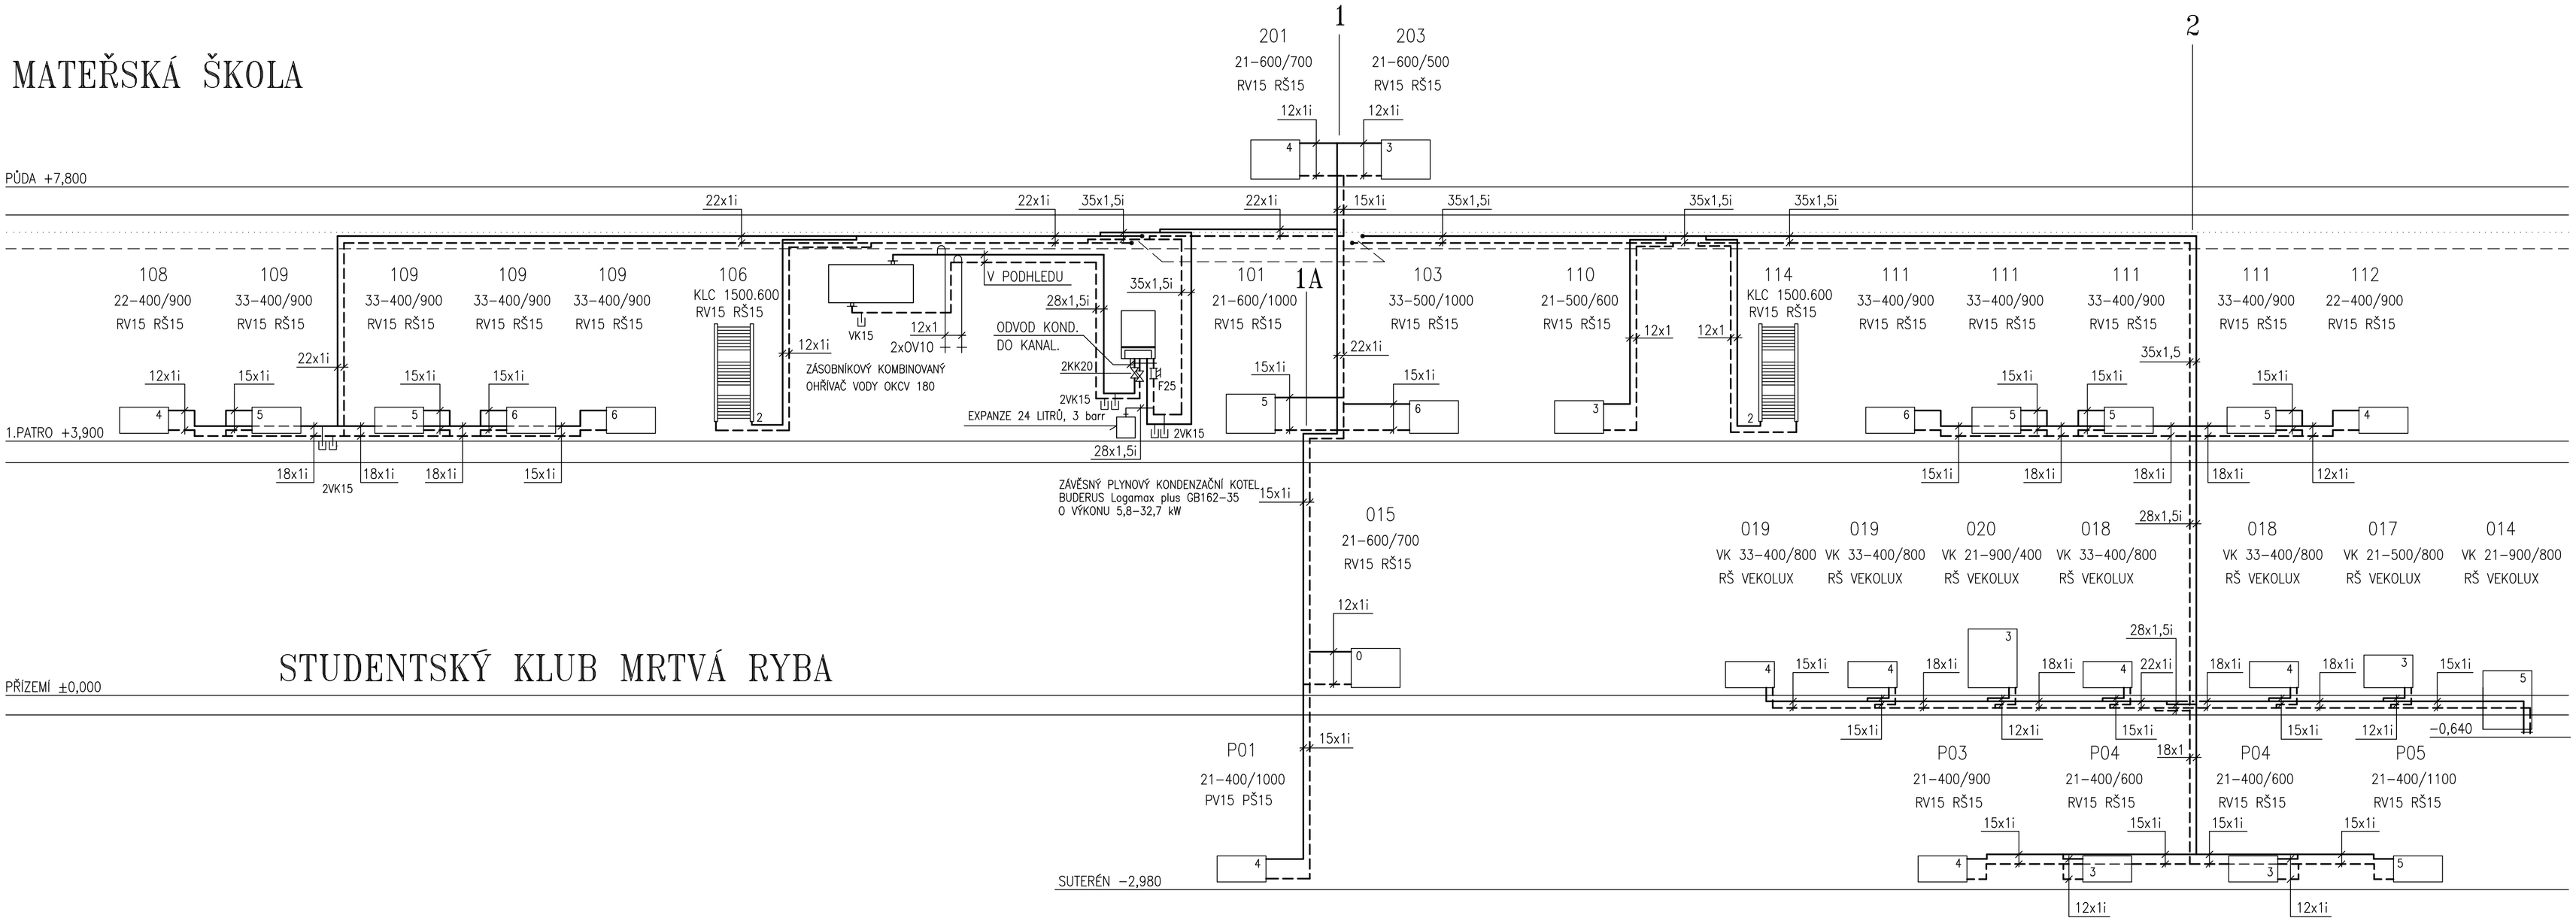

STUDENTSKÝ KLUB MRTVÁ RYBA

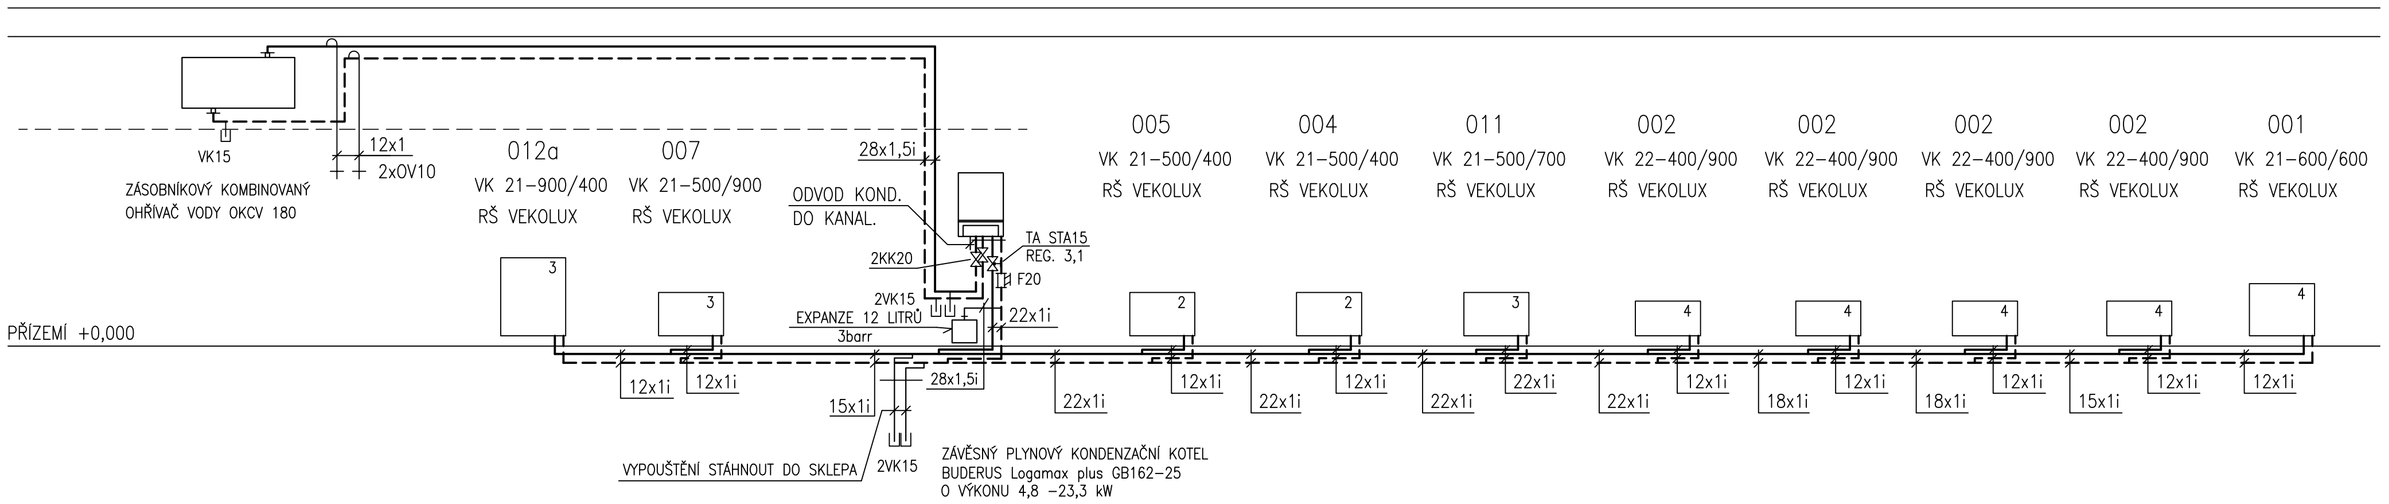

PřF UK - Benátská 4

AUTORSKÝ NÁVRH: Ing.arch.Jan Jaroš, ing.arch.P.Šmejkalová		STAVEBNÍ ÚŘAD: Praha 2	ARCHITEKTONICKÝ ATELIER JEŽKOVÁ JAROŠ, Kroučova 15, 150 00 Praha 5, tel.257241524, email:atelier-jarosh@ring.cz
VED.PROJ.OKOLU: Ing.arch.Jan Jaroš	ZODP. PROJ. PROFESE: Petr Pohl	VYPRACOVAL: Petr Pohl	
INVESTOR, STAVEBNÍK: PřF Univerzity Karlovy v Praze, Albertov 6, Praha 2, 128 43			
NÁZEV AKCE: **Adaptace objektu PřF UK Benátská 4, Praha 2 Mateřská škola a studentský klub Mrtvá ryba**			STUPEŇ DOKUMENTACE: projekt; ZAK. Č.: 541−2011
PROFESE: **Vytápění**			DATUM: 04−12; FORMÁT: 8 A4
OBSAH: **Schema**			MĚŘ.; Č. PŘÍL.: **5**