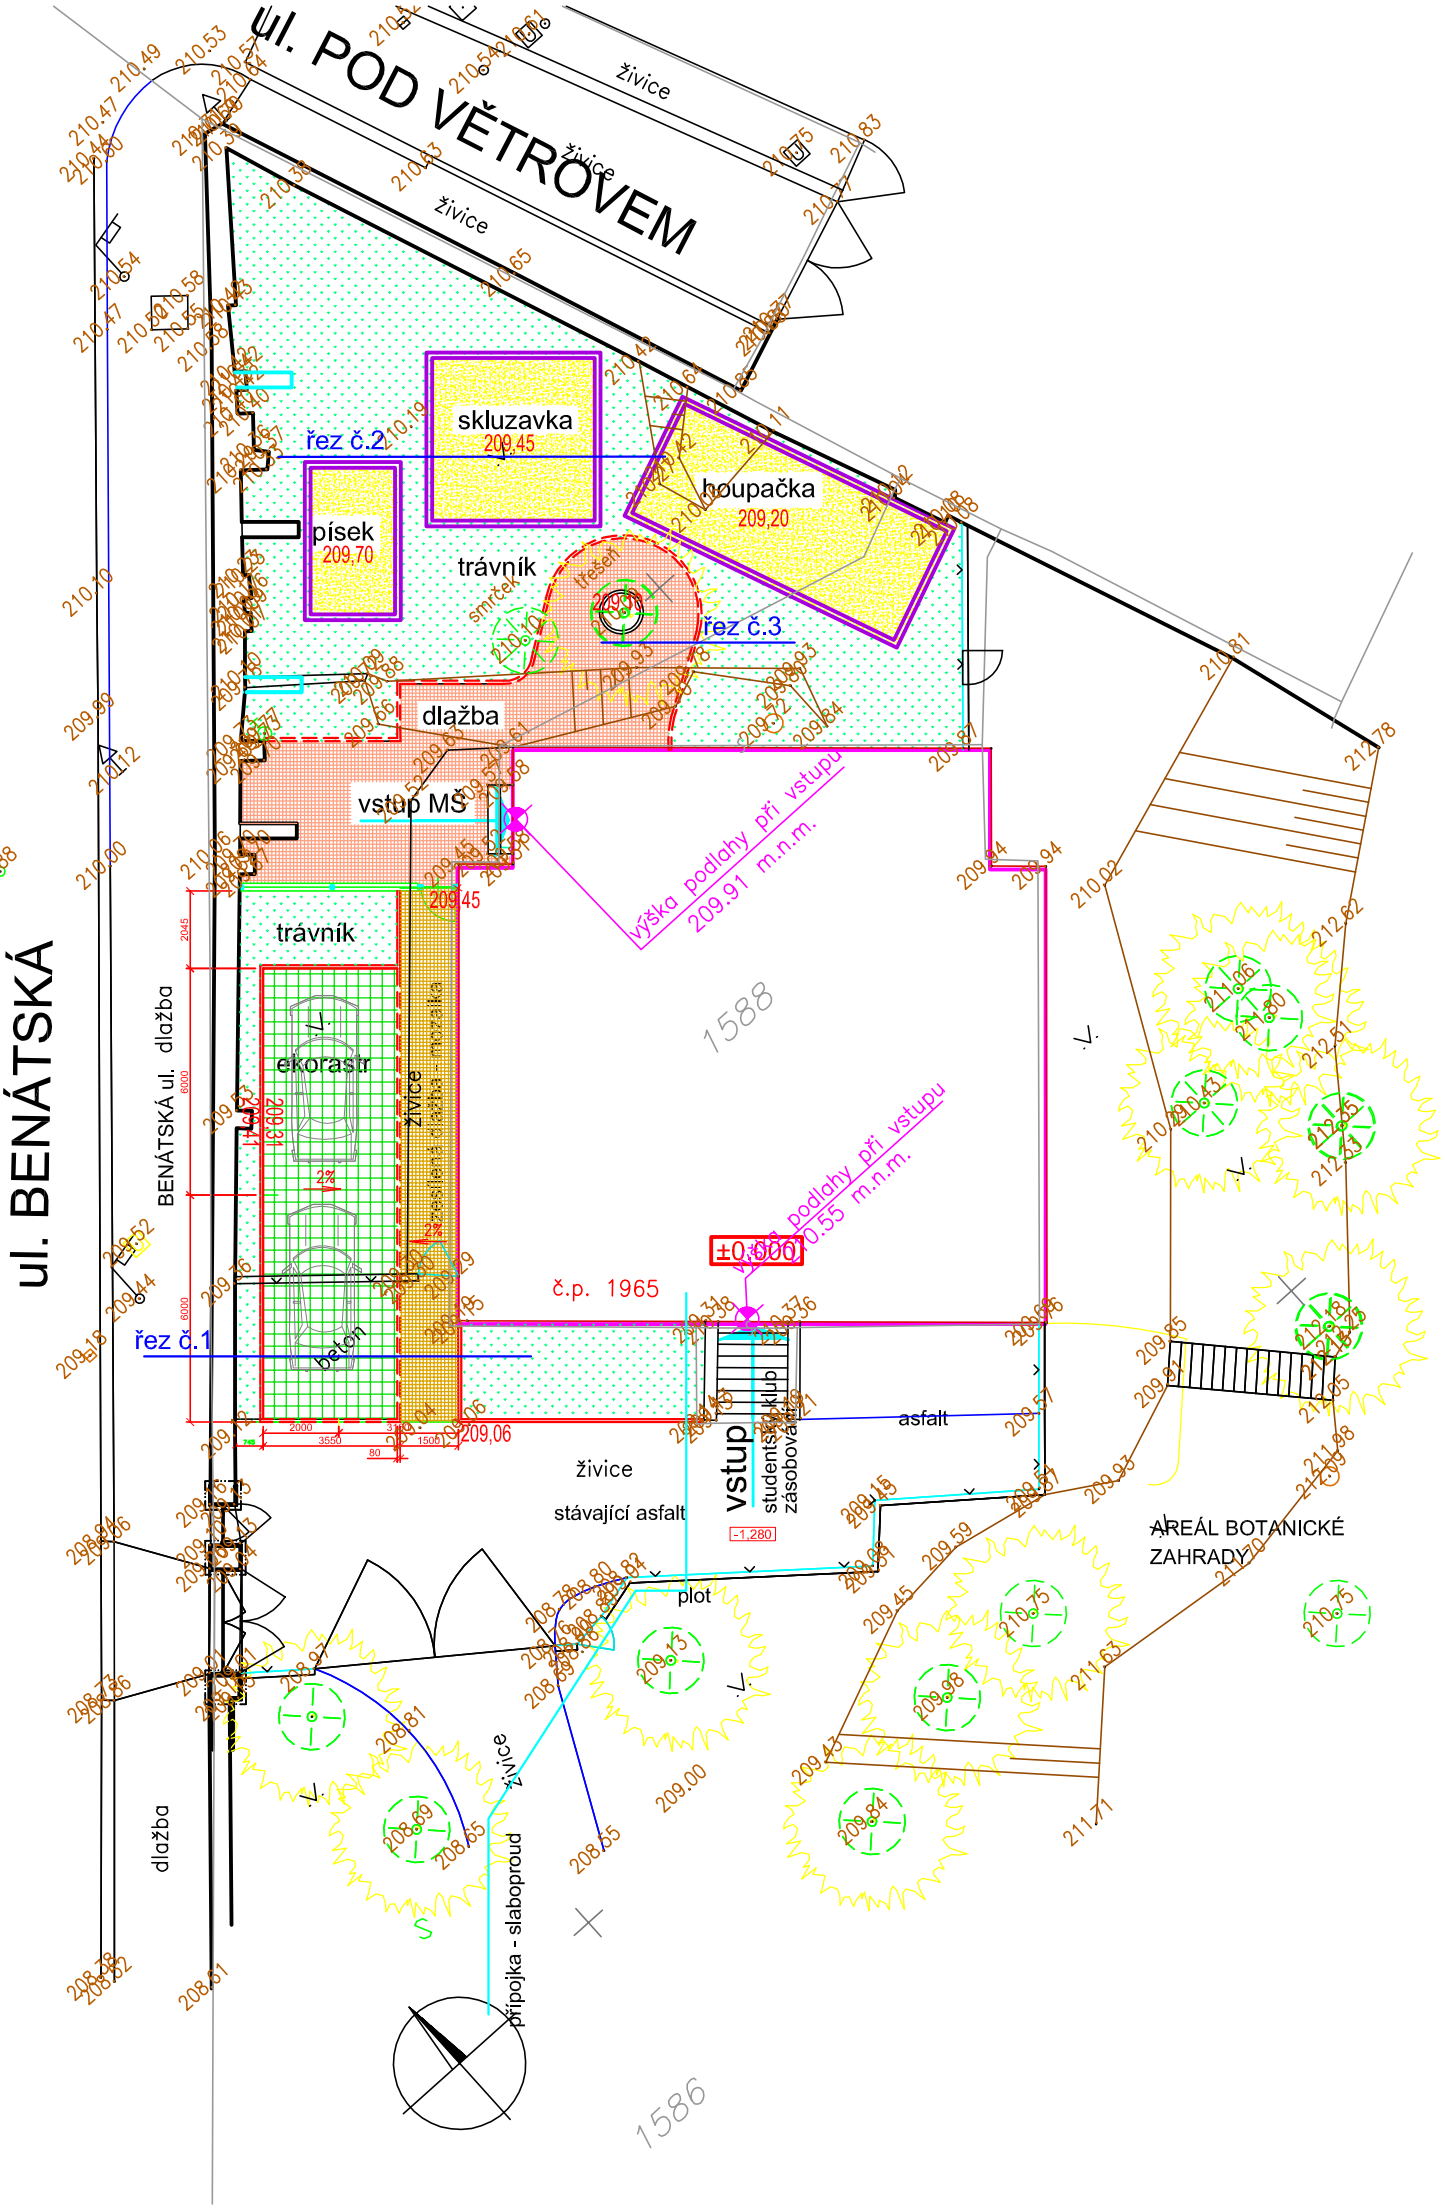

LEGENDA

- hlavní uzávěr plynovodu,šoupě plynovodu
- podzemní hydrant,vodovodní šoupě
- uliční vpust,poklop kan.šachty
- dopravní značení
- zatravněná plocha
- strom listnatý,jehličnatý
- lampa veř.osvětlení
- drátěné oplocení
- zeď
- stavební objekty
- komunikace
- terénní stupeň
- hranice pozemků dle KN

- trávník
- dlažba – mozaika 60/60/60
- zatravňovací tvárnice Ecoraster
- písek
- zesílený chodník mozaika
- obrubník ABO 4–8 (zapuštěný)
- dřevěná palisáda

PřF UK - Benátská 4

AUTORSKÝ NÁVRH: Ing.arch.Jan Jaroš, ing.arch.P.Šmejkalová		STAVEBNÍ ÚŘAD: Praha 2
VED.PROJ.ÚKOLU: Ing.arch.Jan Jaroš	ZODP. PROJ. PROFESE: Ing.Martin Vychodil	VYPRACOVAL: Ing.Pavel Vychodil
INVESTOR, STAVEBNÍK: PřF Univerzity Karlovy v Praze, Albertov 6, Praha 2, 128 43		ARCHITEKTONICKÝ ATELIER JEŽKOVÁ JAROŠ, Kmochova 15, 150 00 Praha 5, tel.:257316324, email:atelier-jaros@volny.cz
NÁZEV AKCE: **Adaptace objektu PřF UK Benátská 4, Praha 2 Mateřská škola a studentský klub Mrtvá ryba**		STUPEŇ DOKUMENTACE: projekt; ZAK. Č.: 541–2011
PROFESE: komunikace		DATUM: 04–12; FORMÁT: 2 A4
OBSAH: **ZPEVNĚNÉ PLOCHY–situace**		MĚŘ.: 1:200; Č. PŘÍL.: **2**