


m.č.320

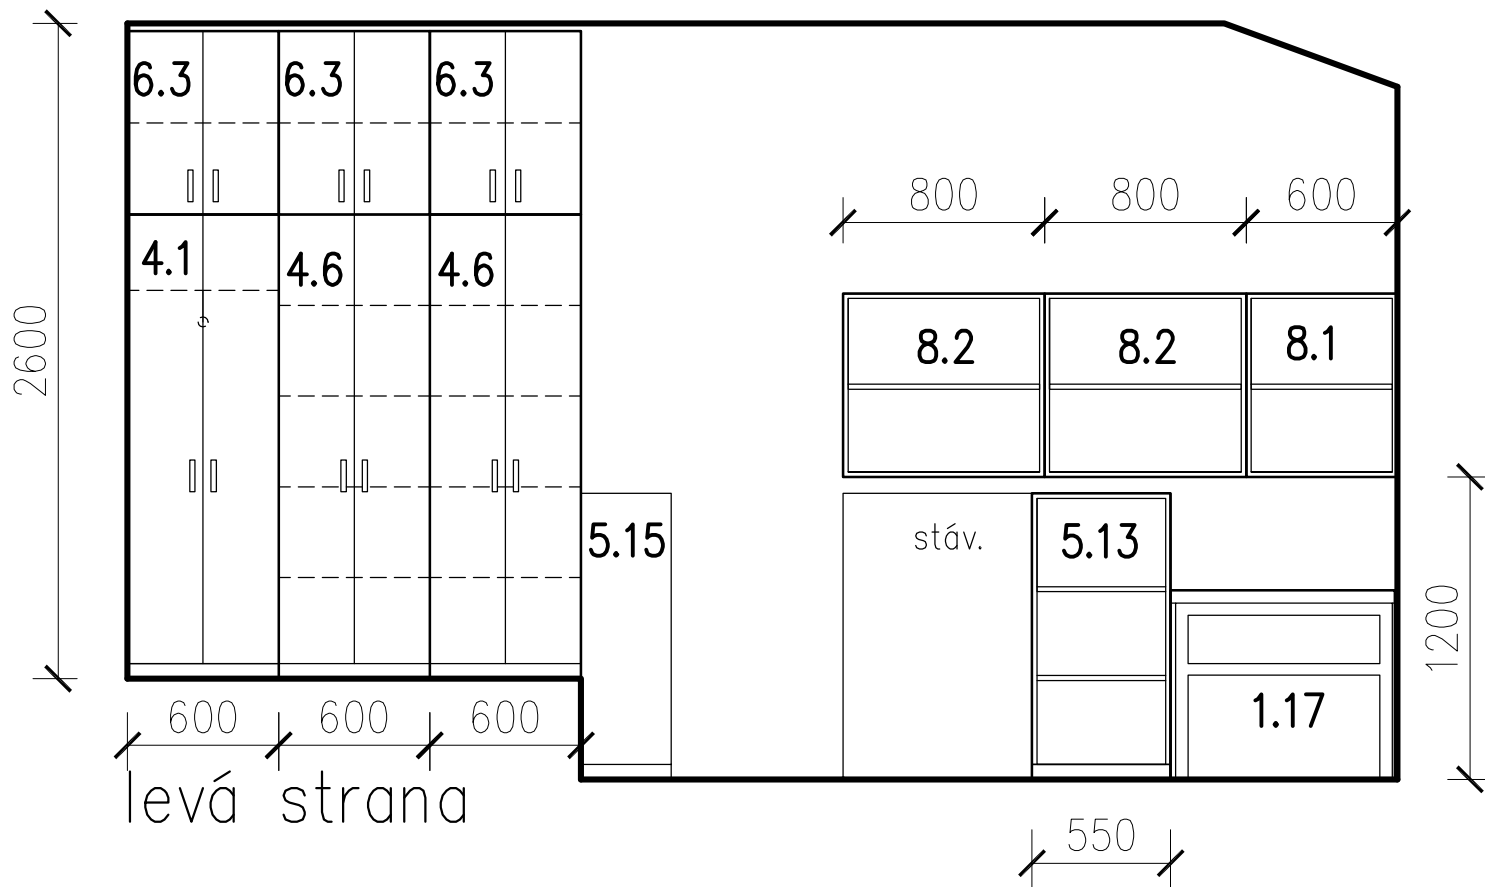

sestavy nábytku 1:30