




Dílina MŠ

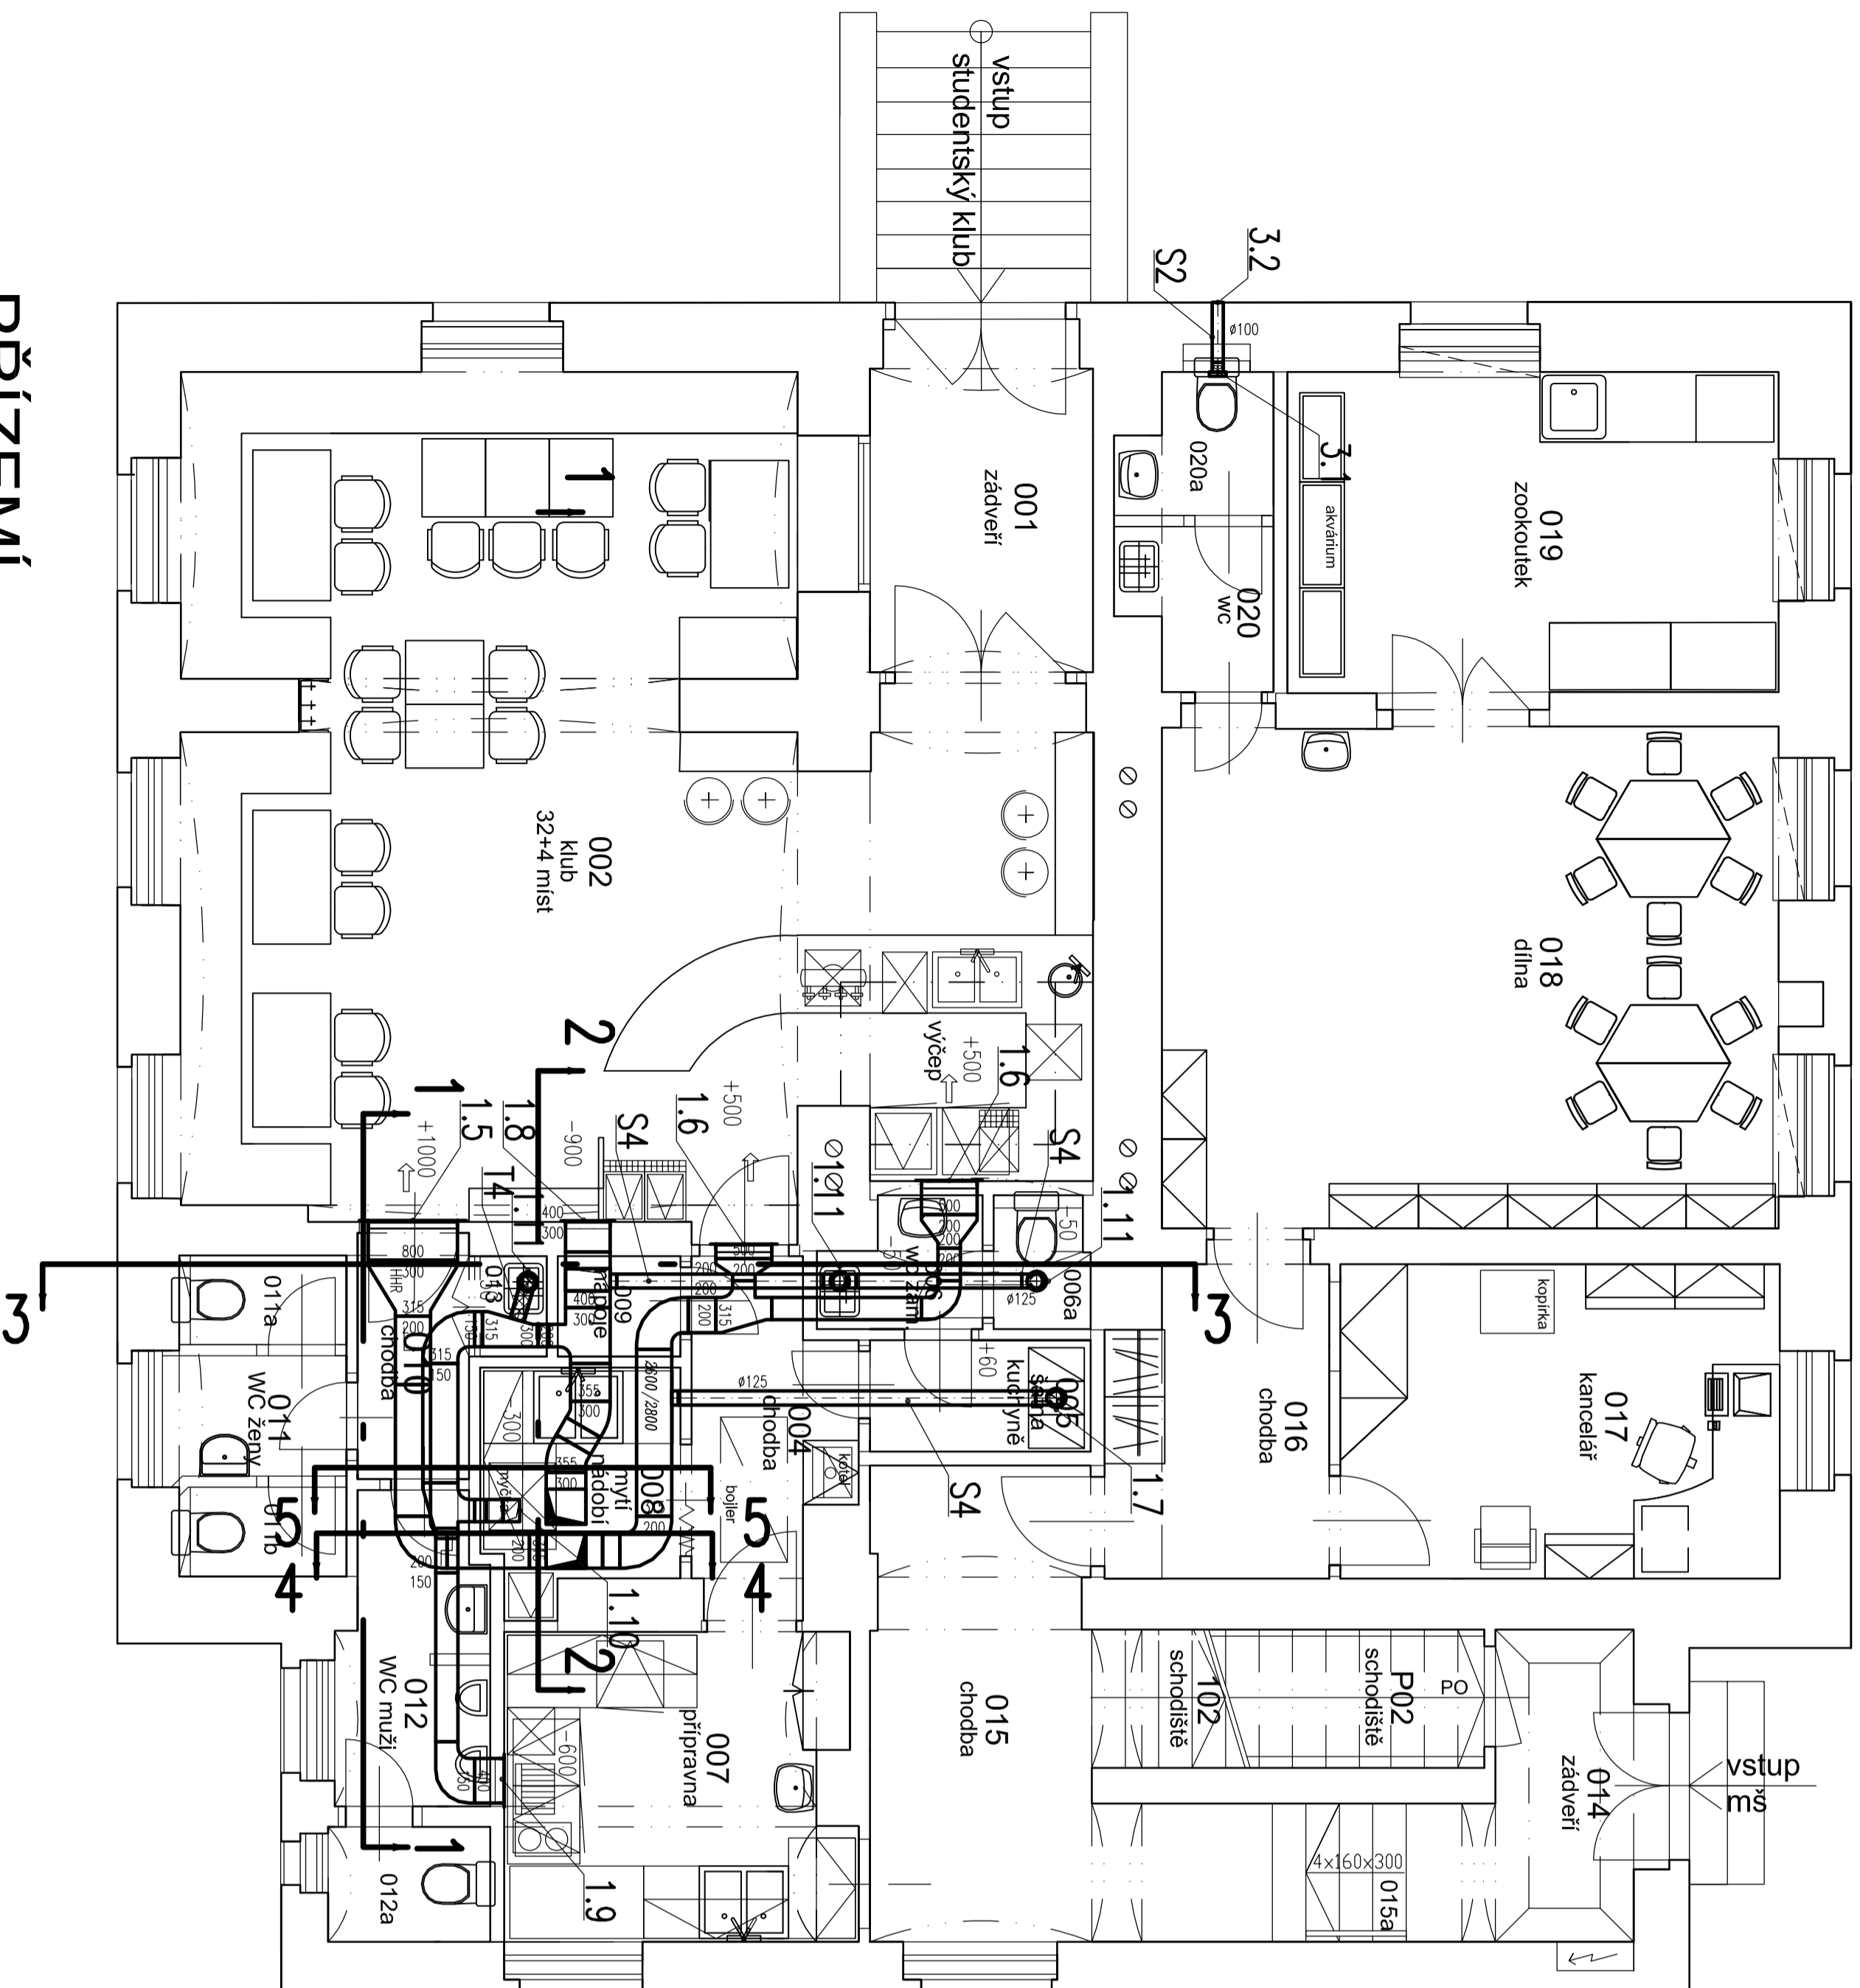


PŘÍZEMÍ

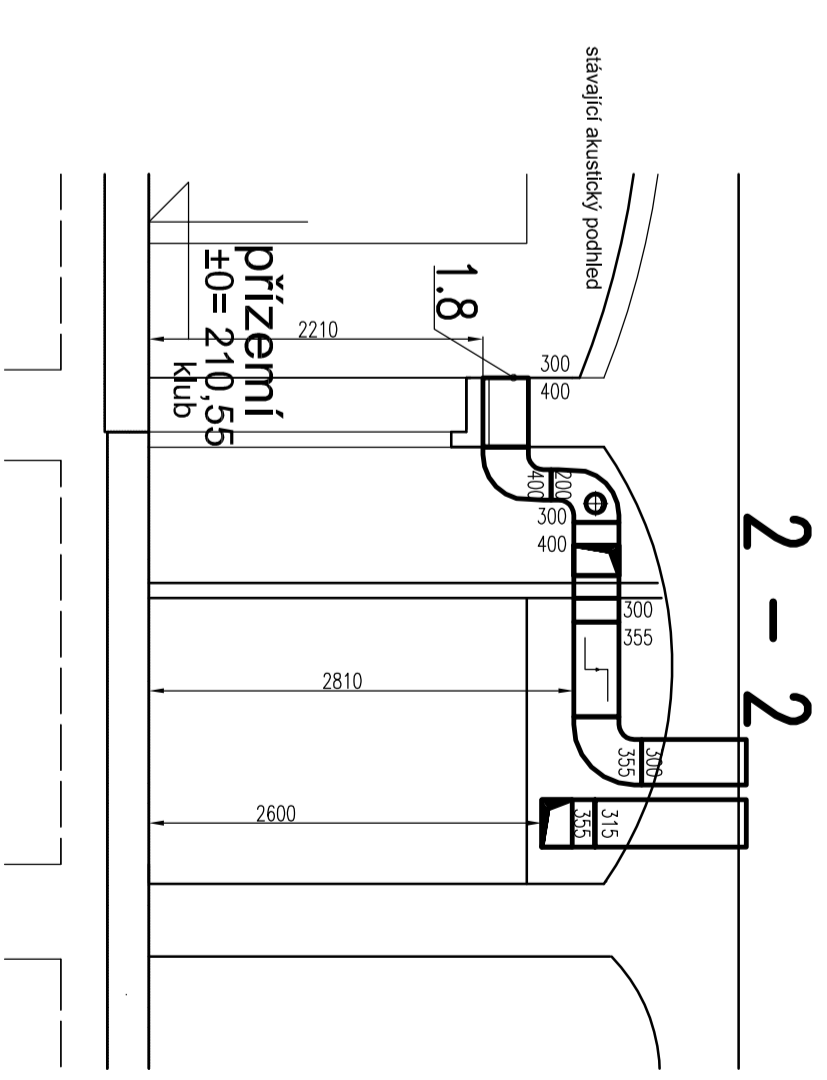

1. patro 1 - 1
+3,900

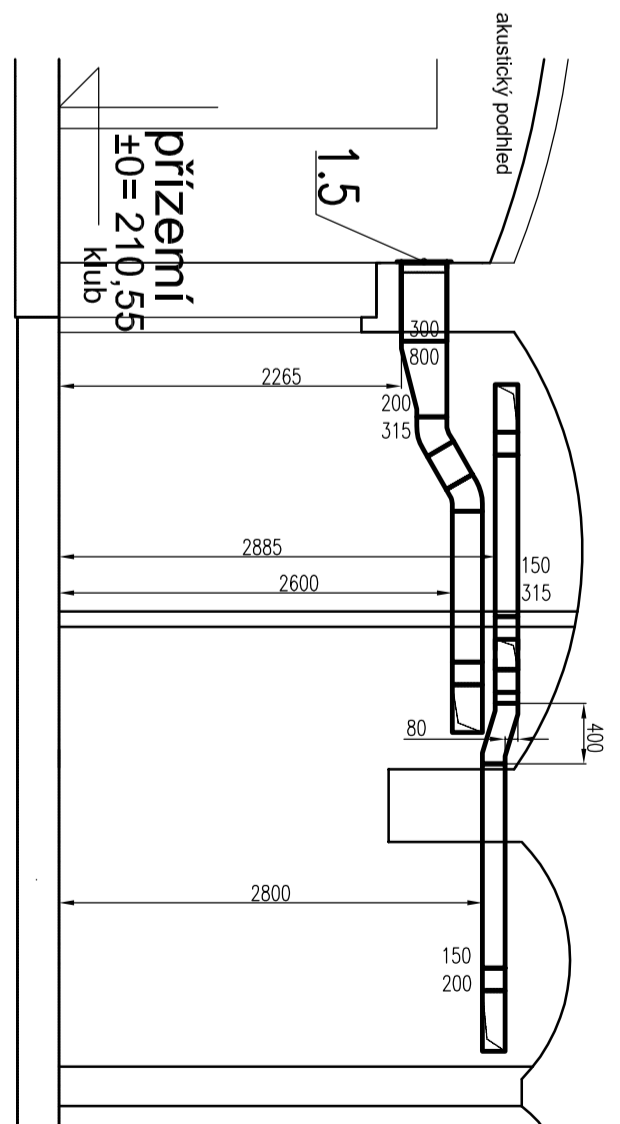


3 - 3

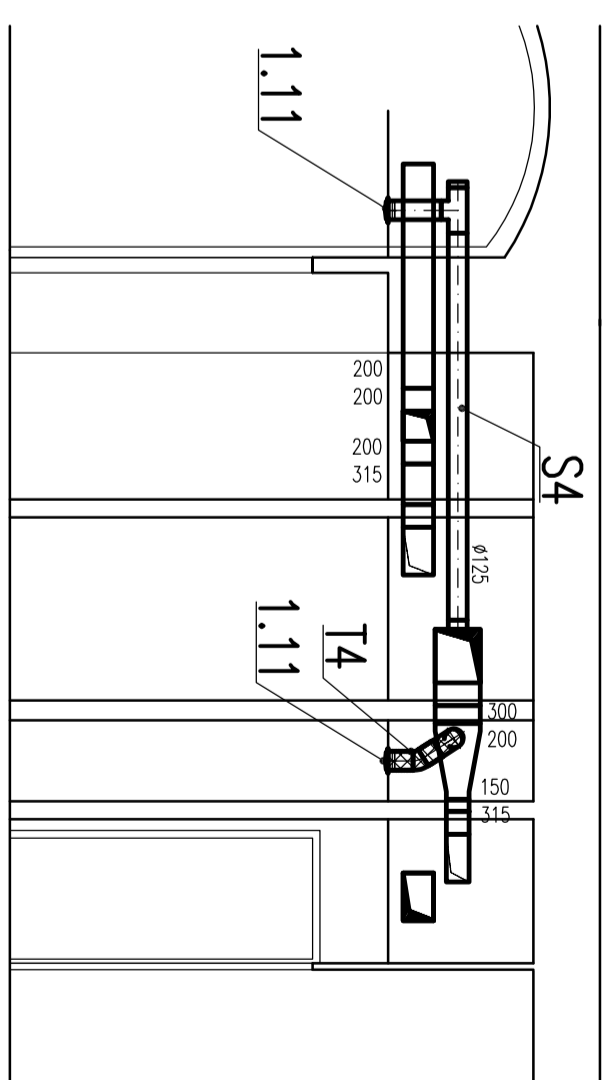

±0,0 = 210,55

PŘF UK - Benátská 4

AUTORSKÝ NÁVRH Ing. arch. Jan Jaroš, ing. arch. P. Šmejkalová	STAVEBNÍ ÚŘAD Praha 2	 ARCHITECTONICKÝ ATELIER JEZKOVÁ JAROS
VED. PROJEKTOVATEL Ing. arch. Jan Jaroš	ZODP. PROJ. PROFESÍ Ing. Zdeněk Pojman	
INVESTOR, STAVĚBNÍK PřF Univerzity Karlovy v Praze, Albertov 6, Praha 2, 128 43	VYPRACOVAL Ing. Zdeněk Pojman	STUPEŇ DOKUMENTACE Projekt
NÁZEV AKCE Adaptace objektu PřF UK Benátská 4, Praha 2 Materská škola a studentský klub Mrtvá ryba	ZK. Č. 541-2011	DATUM 04-12
PROJESE VZDUCHOTECHNIKA	FORMÁT 4 A4	Č. PRIL. 4
OSAH Přízemí	MĚR. 1:50	